


# Siłownię Zewnętrzne SZ 2

SZ2.1 - Rowerek

SZ2.2 - Krzeselko do podnoszenia masy ciała - wyciskanie

SZ2.3 - Twister i stepper

Utwardzenie kostką betonową gr. 6 cm

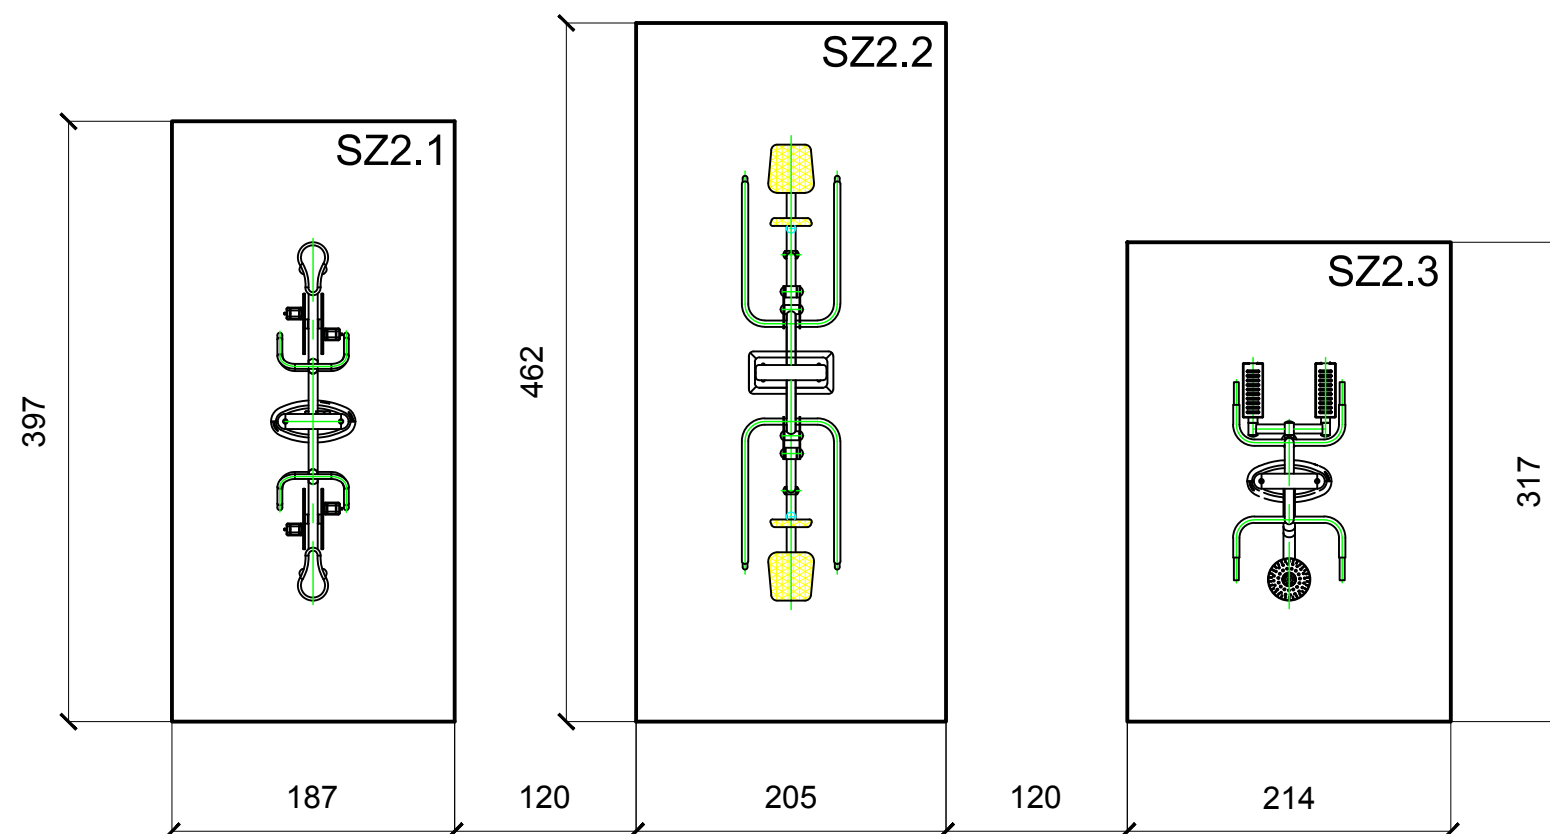

 ul. Cygana 4/213 45-131 Opolo tel. 77 442-81-18 fax. 77 442-81-19	Nazwa inwestycji:			
	<b>WYKONANIE ELEMENTÓW MAŁEJ ARCHITEKTURY W PARKU MIEJSKIM W ZDZIESZOWICACH</b>			
Stadium dokumentacji:	Lokalizacja: obręb Zdzieszowice dz. 410/5,411/11,411/13,411/14,471/7,474/7 ark.2, dz. 407/5,408/5,409 ark.8			
Projekt budowlano-wykonawczy	Inwestor: Gmina Zdzieszowice, ul. Bolesława Chrobrego 34, 47-330 Zdzieszowice			
Przedmiot rysunku:	Wykonawcy	Imię i nazwisko	Nr uprawnień	Branża
	Projektant:	mgr inż. KRZYSZTOF DENISIEWICZ	39/98/OP	architektura
	Opracował:	mgr inż. KRZYSZTOF DENISIEWICZ	39/98/OP	architektura
	Data opracowania:	Skala:		Nr rysunku:
	październik 2012r.	1:50		4.1