


**SZKIC INWENTARYZACYJNY
– SANITARIAT PRZY SALI GIMNASTYCZNEJ PG**

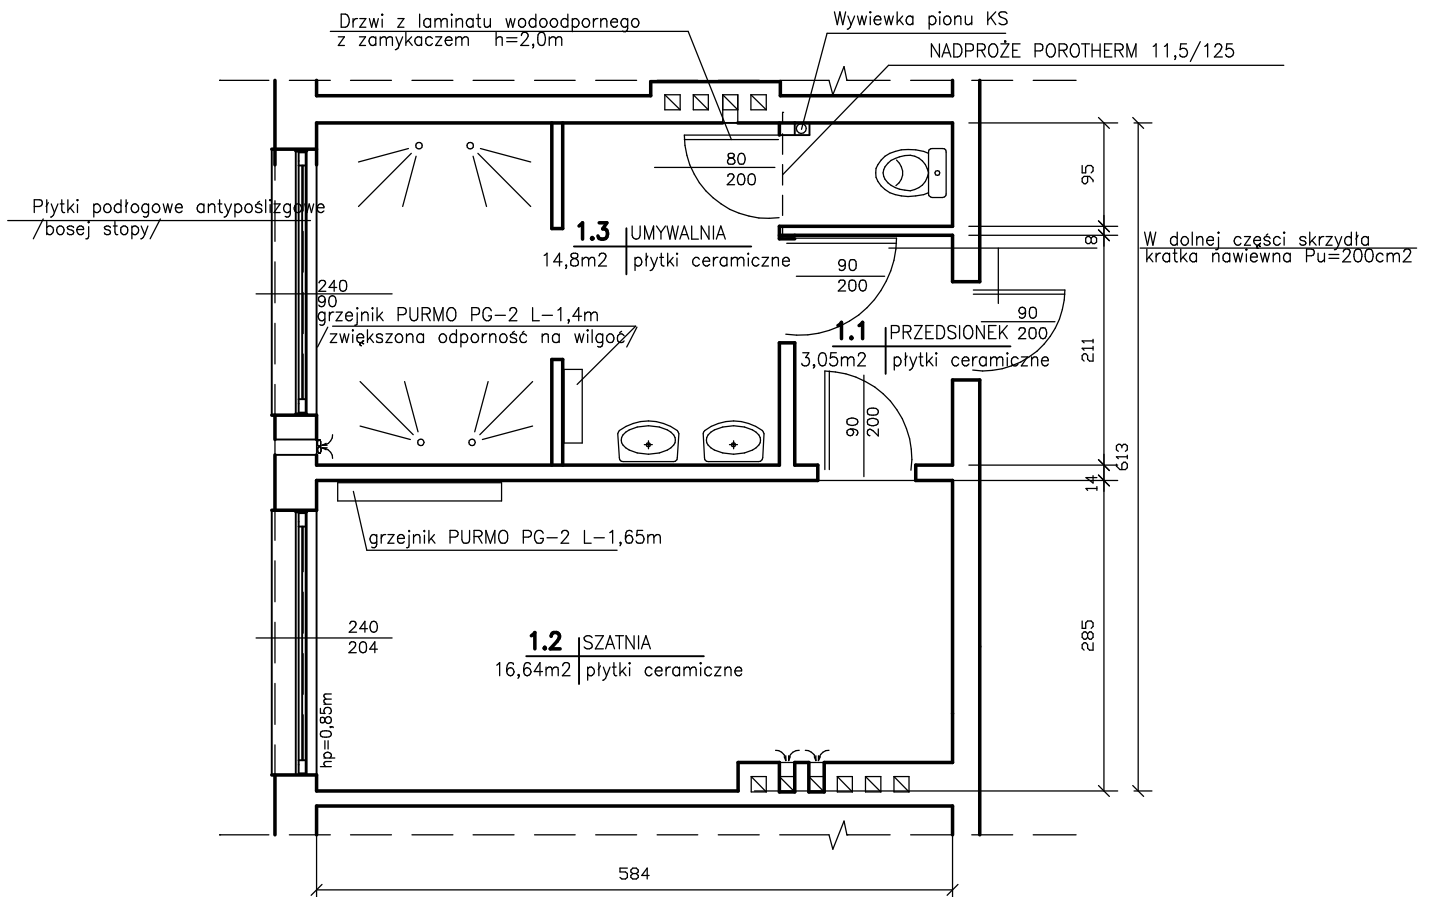

**SZKIC MODERNIZACYJNY, PROJEKTOWANY
– SANITARIAT PRZY SALI GIMNASTYCZNEJ PG**