

Krapkowice, dnia 2013-06-13

**Opinia Nr PZUDP/KR- 124/2013**

(uzgodnienia dokumentacji projektowej)

Przedmiot uzgodnienia: **kolektor kanalizacji sanitarnej z przyłączami do budynków /przyłącza do wykonania przez właścicieli budynków / .**

dla: **Gmina Zdzeszowice**  
**47-330 ZDZIESZOWICE, Chrobrego 34**

Nazwa projektanta: Marek Klyk  
Data wpływu zlecenia do Zespołu: 2013-06-05


Zespół Uzgadniania Dokumentacji Projektowej **opiniuje pozytywnie** lokalizację obiektu położonego:

jednostka ewidencyjna: Zdzeszowice  
opis lokalizacji: **Zdzeszowice ul. Fabryczna / posesja nr 15/ – ul. Górna / posesja nr 1 / - dz. 527, 456, 525/1 , 524**

**Uwagi i zalecenia:**

1. W miejscach zbliżeń i skrzyżowań projektowanego uzbrojenia terenu z uzbrojeniem istniejącym, należy zachować normatywne wzajemne odległości, a roboty ziemne wykonać ręcznie pod nadzorem właściwych branż .
2. Zabrania się prowadzenia prac ziemnych sprzętem mechanicznym w odległości mniejszej niż 2 metry od domierzonego przekopem kontrolnym uzbrojenia podziemnego TPSA . Prace ziemne wykonywać pod nadzorem TPSA i ATEM Polska – Jarosław Paszko / TPSA Rejon Telekom.Opole .
3. Przy skrzyżowaniu z kablami energetycznymi prace prowadzić ręcznie , pod nadzorem Tauron Dystrybucja S.A. –Rejon K.-Kozle .  
Maciej Owczarczak / Tauron K-Kozle .

Opinia jest ważna do dnia: 11.06.2016

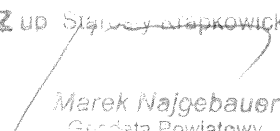Z up. Starosty krapkowskiego  
  
Marek Najgebauer  
Główny Inspektor Powiatowy

data..... 13 CZE. 2013 .....

podpis.....

#### Informacje dla Inwestora:

1. Uzgodnione usytuowanie sieci uzbrojenia terenu podlega wytyczeniu i geodezyjnej inwentaryzacji powykonawczej (przed zasypaniem) przez jednostki uprawnione do wykonywania prac geodezyjnych.
2. W razie niezgodności realizacji sieci uzbrojenia terenu z uzgodnionym projektem, inwestor zobowiązany jest niezwłocznie przedłożyć mapę z inwentaryzacji właściwemu organowi administracji architektoniczno – budowlanej.
3. Uzgodnienie zachowuje ważność przez okres 3 lat od dnia wydania opinii w sprawie uzgodnienia usytuowania projektowanych sieci uzbrojenia terenu, z zastrzeżeniem pkt. 4.
4. Uzgodnienie traci ważność w przypadku, gdy inwestor albo organy administracji architektoniczno – budowlanej lub nadzoru budowlanego powiadomią zespół o utracie ważności, zmianie lub uchynieniu decyzji o warunkach zabudowy i zagospodarowania terenu, zatwierdzeniu projektu budowlanego oraz pozwoleniu na budowę.
5. Wykonawca robót budowlanych jest zobowiązany do ochrony znajdujących się na terenie inwestycji stałych znaków stabilizowanej osnowy geodezyjnej i ponosi odpowiedzialność karną za ich zniszczenie, usunięcie lub przemieszczenie.

#### Podstawa prawna:

1. Ustawa z dnia 17 maja 1989r. – Prawo geodezyjne i kartograficzne (Dz. U. z 2005r. Nr 240, poz. 2027 z późniejszymi zmianami)
2. Rozporządzenie Ministra Rozwoju Regionalnego i Budownictwa z dnia 2 kwietnia 2001r. w sprawie geodezyjnej ewidencji sieci uzbrojenia terenu oraz zespołów uzgadniania dokumentacji projektowej (Dz. U. Nr 38 z 2 maja 2001r., poz. 455).
3. Rozporządzenie Ministra Gospodarki Przestrzennej i Budownictwa z dnia 21 lutego 1995r. w sprawie rodzaju i zakresu opracowań geodezyjno – kartograficznych oraz czynności geodezyjnych obowiązujących w budownictwie (Dz. U. Nr 25, poz. 133).

**STAROSTA KRAPKOWICKI**  
 Powiatowy Ośrodek Dokumentacji  
 Geodezyjnej i Kartograficznej

W obszarze oznaczonym linia .....  
 potwierdzona w terenie aktualność treści mapy  
 zasadniczej. Dokumenty potwierdzające aktu-  
 alność mapy z dnia 28-05-2013


w dniu 28-05-2013  
 i zarejestrowano pod nr 114505-4-19/2013

Niniejsza mapa może służyć do celów projektowych.  
 Projektowane obiekty budowlane wymagają pozwolenia na budowę  
 podlegają wytyczeniu i inwestycji powykonawczej przez jednostki  
 uprawnione do wykonywania prac geodezyjnych.

28-05-2013 Z up Starosta Krapkowickiego  
 Krapkowice, dnia .....  
 (imię i nazwisko, podpis, stanowisko  
 i miejsce pracy uprawnionego)

**Marek Najgebauer**  
 Geodeta Powiatowy

Nie wyklucza się istnienia w terenie  
 innych wykazanych na niniejszej mapie  
 urządzeń podziemnych, które nie były  
 zgłoszone do inwentaryzacji lub o których brak  
 jest informacji w Instytucjach branżowych.

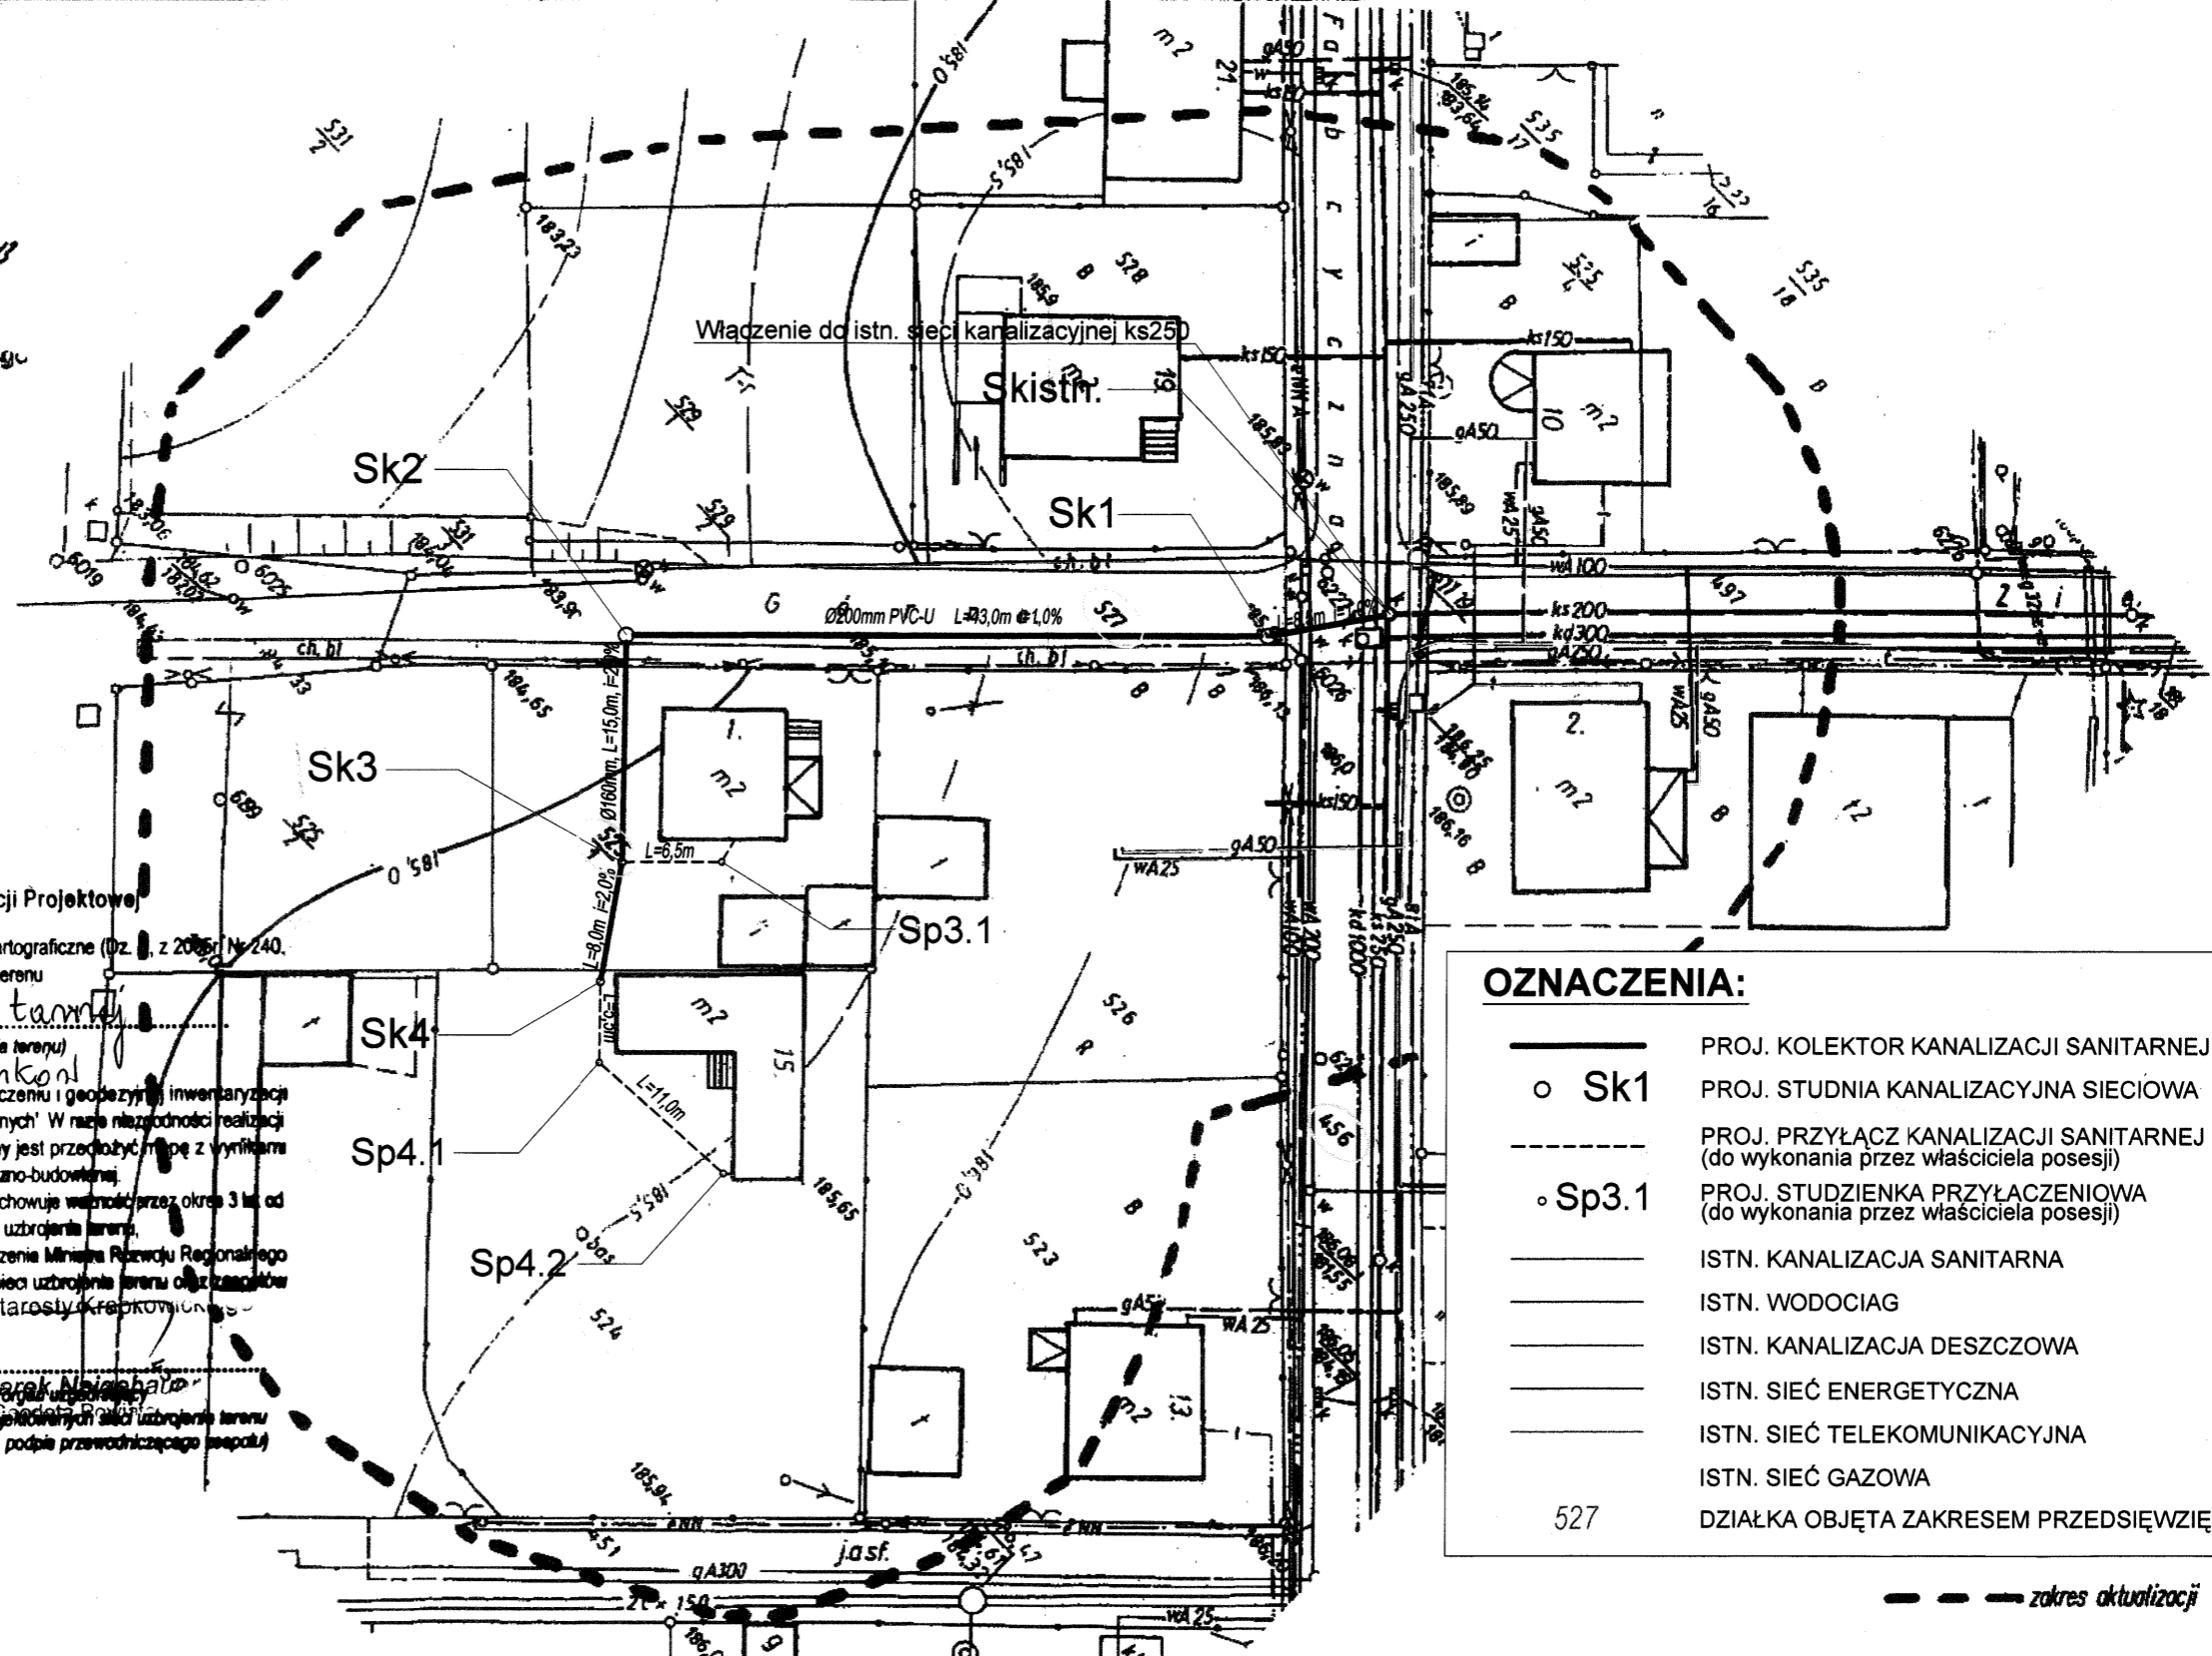

**STAROSTA KRAPKOWICKI**  
 Powiatowy Zespół Uzgadniania Dokumentacji Projektowej

Na podstawie art. 28 ust. 1 z dnia 17 maja 1966r. - Prawo geodezyjne i kartograficzne (Dz. U. z 2005r. Nr 240, poz. 2027 ze zm.) uzgodniono usytuowanie projektowanych sieci uzbrojenia terenu

Kolektor kanalizacji sanitarnej  
 (wyszczególnienie uzgodnionych sieci uzbrojenia terenu)  
 z przyłącze do budynków

Uzgodnienie usytuowania sieci uzbrojenia terenu podlega wytyczeniu i geodezyjnej inwentaryzacji przez jednostki uprawnione do wykonywania prac geodezyjnych. W razie niezgodności realizacji planu uzgodnienia terenu z uzgodnionym projektem inwestor zobowiązany jest przedłożyć mapę z wytycznymi punktów powykonawczych właściwemu organowi administracji architektoniczno-budowlanej.

Uzgodnienie usytuowania projektowanych sieci uzbrojenia terenu zachowuje ważność przez okres 3 lat od dnia opublikowania w sprawie uzgadniania usytuowania projektowanych sieci uzbrojenia terenu.

Uzgodnienie traci ważność w przypadku o którym mowa w § 13 Rozporządzenia Ministra Rozwoju Regionalnego i Budownictwa z dnia 2 kwietnia 2001 r. w sprawie geodezyjnej ewidencji sieci uzbrojenia terenu oraz zasadów uzgadniania dokumentacji projektowej (Dz. U. Nr 38, poz. 455). Z up Starosta Krapkowickiego

124 | 2013  
 (tytuł, opisać)  
 W - ce 13 CZE. 2013  
 (miejsce, data)

**Marek Najgebauer**  
 Geodeta Powiatowy  
 usytuowanie projektowanych sieci uzbrojenia terenu  
 - imię, nazwisko, podpis przewodniczącego zespołu)

**OZNACZENIA:**

—	PROJ. KOLEKTOR KANALIZACJI SANITARNEJ
○ Sk1	PROJ. STUDNIA KANALIZACYJNA SIECIOWA
- - -	PROJ. PRZYŁĄCZ KANALIZACJI SANITARNEJ (do wykonania przez właściciela posesji)
○ Sp3.1	PROJ. STUDZIENKA PRZYŁĄCZENIOWA (do wykonania przez właściciela posesji)
—	ISTN. KANALIZACJA SANITARNA
—	ISTN. WODOCIĄG
—	ISTN. KANALIZACJA DESZCZOWA
—	ISTN. SIĘC ENERGETYCZNA
—	ISTN. SIĘC TELEKOMUNIKACYJNA
—	ISTN. SIĘC GAZOWA
527	DZIAŁKA OBJĘTA ZAKRESEM PRZEDSIĘWZIĘCIA

--- zakres aktualizacji

**474-342-0424**

województwo : opolskie  
 Powiat : Krapkowice  
 Gmina : Zdzeszowice  
 Miasto : ZDZESZOWICE dz. 525/1,524,527,456 K.m. 2

**MAPA DO CELÓW PROJEKTOWYCH**  
 układ odniesienia "2000" wysokościowy "Kronsztad"

**skala 1: 500**

**Wykonawca:**  
**NIERUCHOMOŚCI I GEODEZJA**  
 Dariusz Ludwiczak  
 47-300 KRAPKOWICE, ul. Prudnicka 14  
 tel. 77 466 20 20, kom. 602 644 467  
 NIP 755-180-99-59, kom. 695 616 195

ks. rob. 38/2013, zgl. PODGİK nr 956/2013 KERG 160505

<p><b>-UniT</b>                  ul. Cygana 4/213 45-131 Opole                  tel. 77 442-81-18 fax. 77 442-81-19</p>		<p>Nazwa opracowania:  <b>WYKONANIE KOLEKTORA KANALIZACJI SANITARNEJ                  - ODNOGA UL. FABRYCZNEJ (POSESJA NR 15)                  I UL. GÓRNEJ (POSESJA NR 1) W ZDZESZOWICACH</b></p>	
<p>Stadium dokumentacji:                  Projekt budowlano-wykonawczy</p>		<p>Lokalizacja: ul. Fabryczna I ul. Górna, m. Zdzeszowice                  Inwestor: GMINA ZDZESZOWICE, ul. B. Chrobrego 34, 47-330 Zdzeszowice</p>	
<p>Przedmiot rysunku:  <b>PROJEKT                  ZAGOSPODAROWANIA                  TERENU</b></p>			
Wykonawcy	Imię i nazwisko	Nr uprawnień	Branża
Projektował:	MIROSLAW BRZEZIŃSKI	352/94/OP	sanitarna
Opracował:	MAREK KLYK	-	sanitarna
Sprawił:	ROMUALD MACIANTOWICZ	206/94/OP	sanitarna
Data opracowania:	Skala:	Nr rysunku:	
czerwiec 2013r.	1:500	2	