


STUDNIA INSPEKCYJNA Ø400

SKALA 1:10

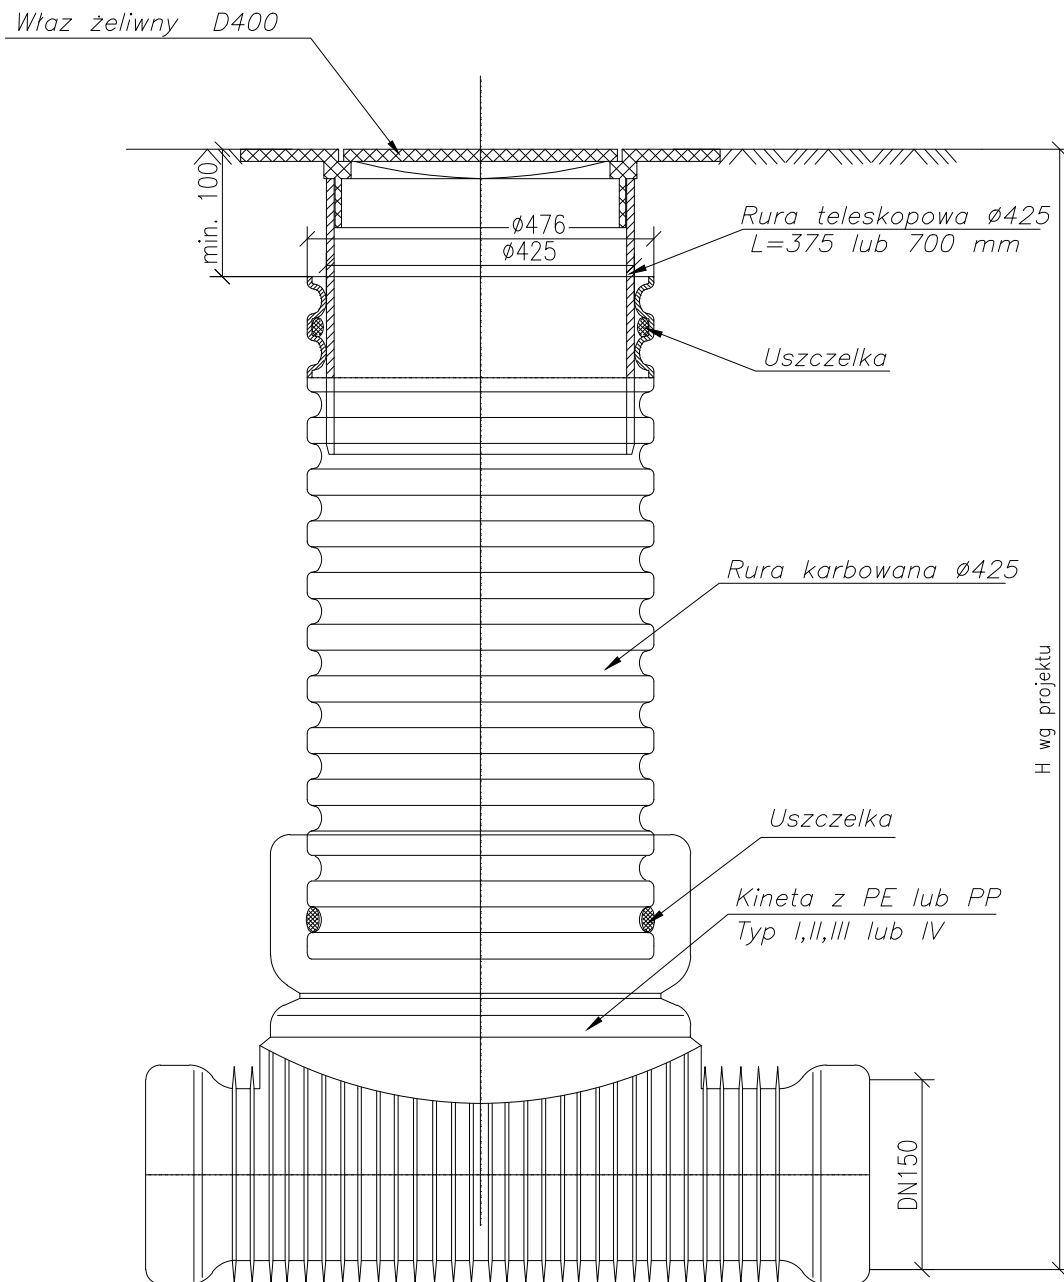

 ul. Cygana 4/213 45-131 Opole tel. 77 442-81-18 fax. 77 442-81-19	Nazwa opracowania: WYKONANIE KOLEKTORA KANALIZACJI SANITARNEJ - ODNOGA UL. FABRYCZNEJ (POSESJA NR 15) I UL. GÓRNEJ (POSESJA NR 1) W ZDZIESZOWICACH				
	Lokalizacja: ul. Fabryczna i ul. Górna, m. Zdzieszowice Inwestor: GMINA ZDZIESZOWICE, ul. B. Chrobrego 34, 47-330 Zdzieszowice				
Stadium dokumentacji: Projekt budowlano-wykonawczy	Wykonawcy				
Przedmiot rysunku: STUDNIA KANALIZACYJNA INSPEKCYJNA Ø400	Imię i nazwisko Projektował: MIROSŁAW BRZEZIŃSKI mgr inż. Opracował: MAREK KLYK mgr inż. Sprawdził: ROMUALD MACIANTOWICZ	Nr uprawnień 352/94/OP - 206/94/OP	Branża sanitarna sanitarna sanitarna	Podpis	
	Data opracowania: czerwiec 2013r.	Skala: 1:10	Nr rysunku: 5		