


STUDNIA INSPEKCYJNA Ø425mm

SKALA 1:10

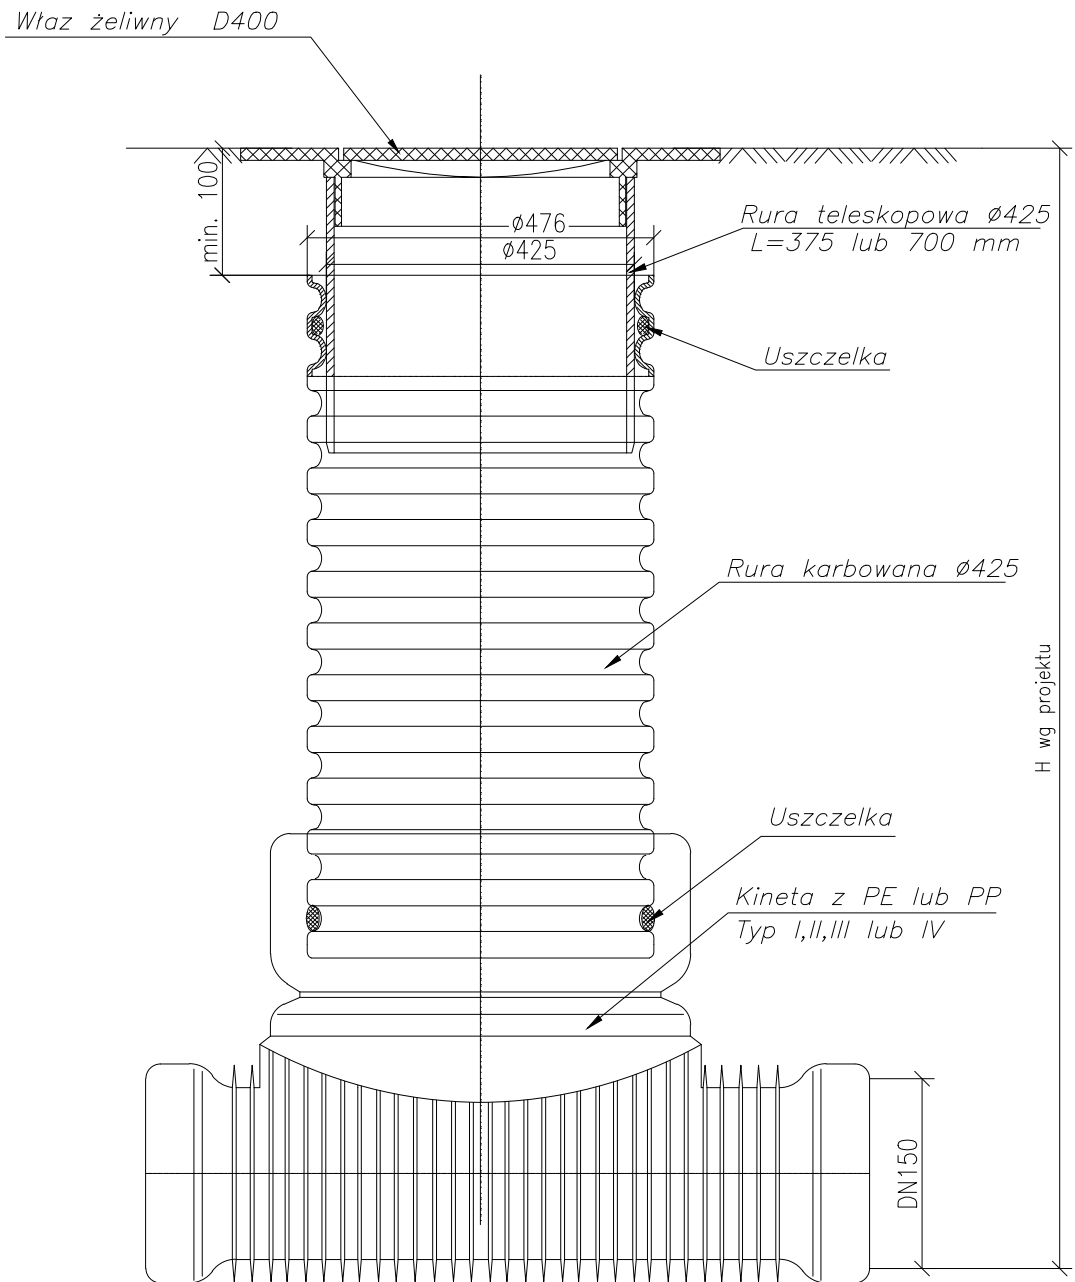

 ul. Cygana 4/213 45-131 Opole tel. 77 442-81-18 fax. 77 442-81-19	Nazwa opracowania: PRZEBUDOWA KOLEKTORA KANALIZACJI SANITARNEJ - ODNOGA UL. FABRYCZNEJ DO POSESJI NR 5 I 7 W ZDZIESZOWICACH				
	Lokalizacja: ul. Fabryczna, m. Zdzieszowice Inwestor: GMINA ZDZIESZOWICE, ul. B. Chrobrego 34, 47-330 Zdzieszowice				
Stadium dokumentacji: Projekt budowlano-wykonawczy	Wykonawcy: Imię i nazwisko, Nr uprawnień, Branża, Podpis				
Przedmiot rysunku: STUDNIA KANALIZACYJNA INSPEKCYJNA Ø425	Projektował:	MIROSLAW BRZEZIŃSKI	352/94/OP	sanitarna	
	Opracował:	MAREK KLYK	-	sanitarna	
	Sprawdził:	ROMUALD MACIANTOWICZ	206/94/OP	sanitarna	
Data opracowania: październik 2013r.		Skala: 1:10		Nr rysunku: 5	