
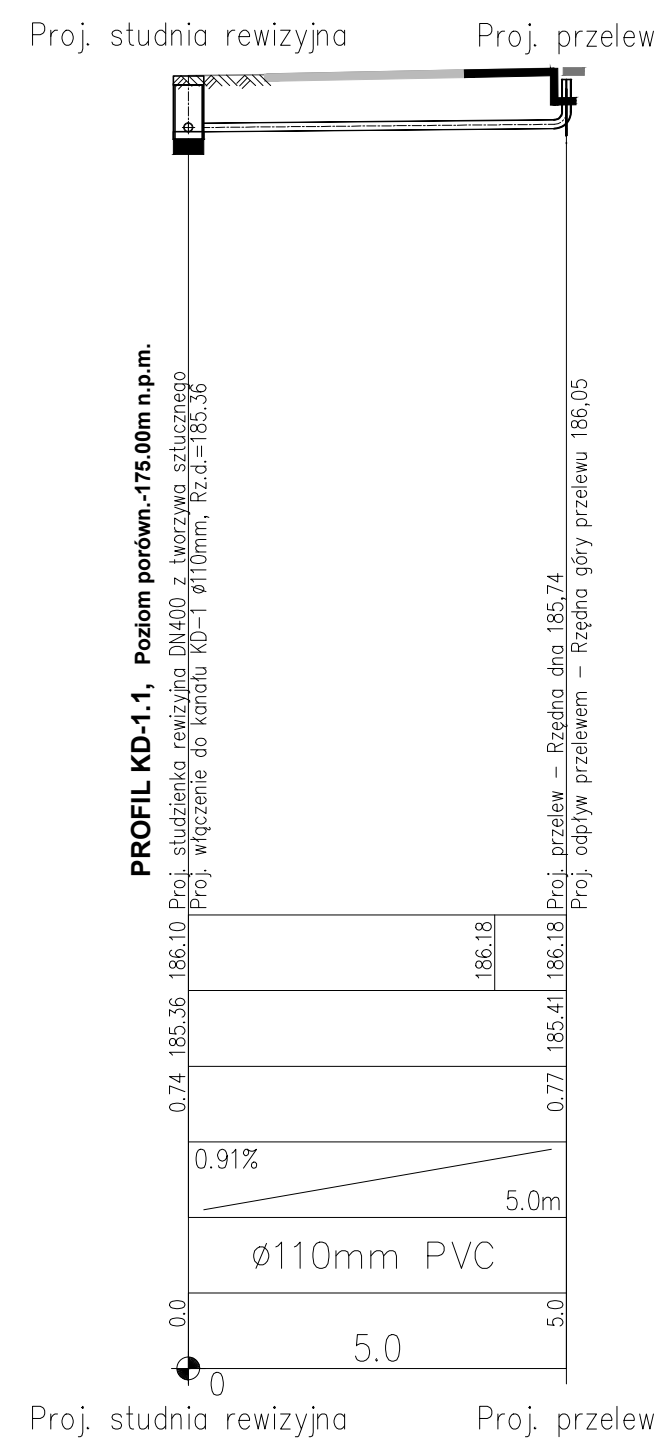


### PROFIL KOLEKTORA KD-1

POZIOM PORÓWNAWCZY: 175.00 m n.p.m.

RZĘDNA TERENU ISTN.	185.95	185.30	185.35	186.10	186.10	186.18	186.16
RZĘDNA DNA KANAŁU	185.30	185.33	185.35	185.36	185.36	185.38	185.39
ZAGŁĘBIENIE DNA KANAŁU	0.65			0.74	0.74		0.77
SPADKI, DŁUGOŚCI	0.5%	18.0m					
ŚREDNICA, MATERIAŁ	ø110mm PVC; L=18.0m						
ODLEGŁOŚCI	0.0	12.0	12.0	12.5	6.0	18.0	

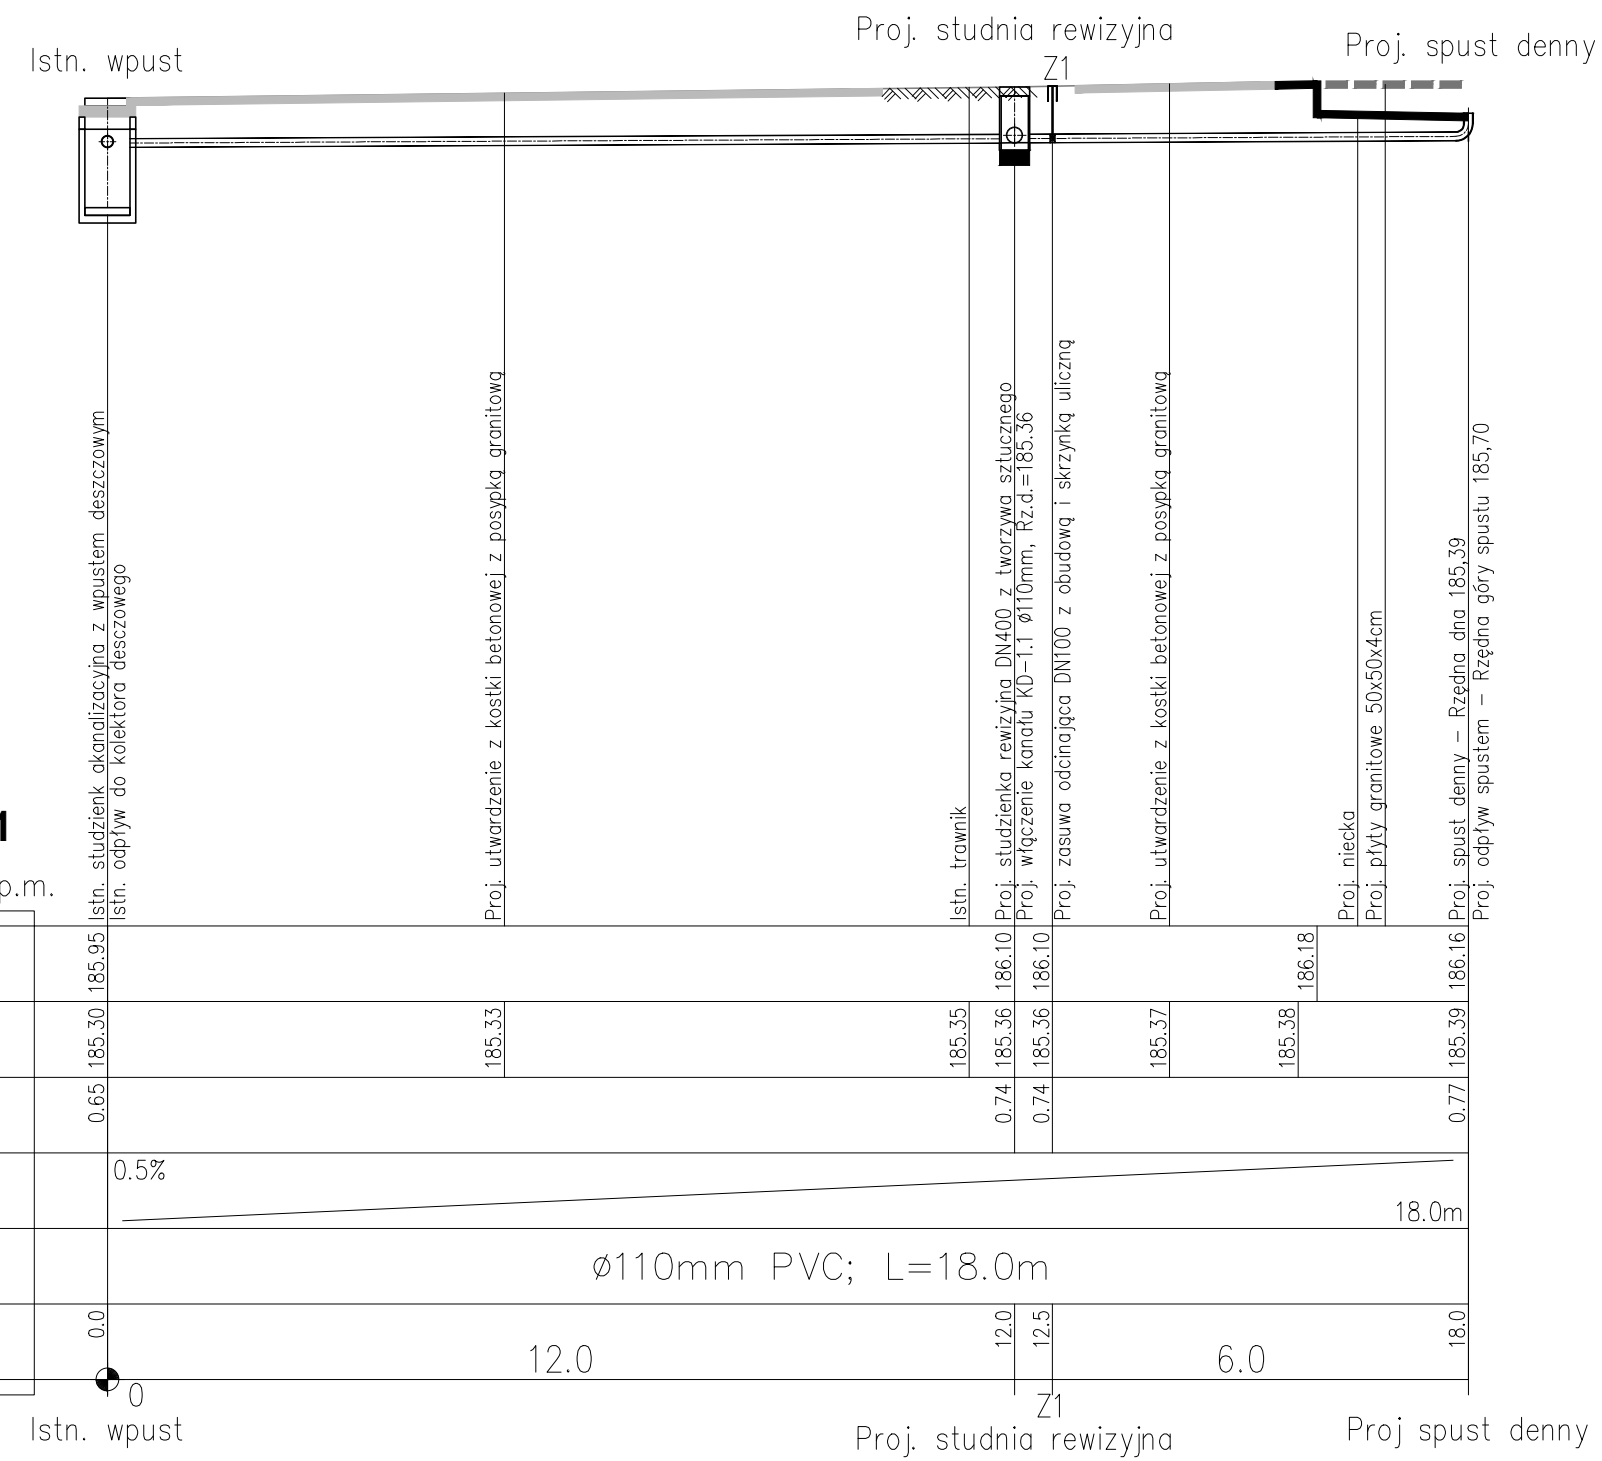

### PROFIL KD-1.1, Poziom porówn.-175.00m n.p.m.

Proj. studzienka rewizyjna DN400 z tworzywa sztucznego  
Proj. włączenie kanału KD-1 ø110mm, Rz.d.=185.36



ul. Cygana 4/213 45-131 Opole  
tel. 77 442-81-18 fax. 77 442-81-19

Stadium dokumentacji:  
Projekt budowlano-wykonawczy

Przedmiot rysunku:  
**PROFIL PODŁUŻNY KANAŁU SPUSTOWEGO I PRZELEWOWEGO**

Nazwa opracowania:  
**WYKONANIE FONTANNY NA MAŁYM RYNECZKU W ZDZIESZOWICACH**

Lokalizacja: dz. nr 433/7, 433/8, 433/10 ark. 2, ul. Filarskiego, m. Zdzieszowice  
Inwestor: GMINA ZDZIESZOWICE, ul. B. Chrobrego 34, 47-330 Zdzieszowice

Wykonawcy	Imię i nazwisko	Nr uprawnień	Branża	Podpis
Projektował:	mgr inż. ROMUALD MACIANTOWICZ	206/94/OP	sanitarna	
Opracował:	mgr inż. MAREK KLYK	-	sanitarna	
Projektował:	mgr inż. KRZYSZTOF GIESA	195/91/OP	elektryczna	
Projektował:	mgr inż. JERZY WÓJCIK	278/92/OP	konstrukcyjna	
Opracował:	mgr inż. BERNARD SPAŁEK	-	architektura	
Opracował:	mgr inż. GRZEGORZ SOCHA	-	konstrukcyjna	
Opracował:	mgr inż. arch. KAMIL WÓJCIK	-	architektura	

Data opracowania: sierpień 2014r. Skala: 1:100/100 Nr rysunku: 7