

**UCHWAŁA NR XXIX/197/2016
RADY MIEJSKIEJ W ZDZIESZOWICACH**

z dnia 26 października 2016 r.

**w sprawie przystąpienia do opracowania miejscowego planu zagospodarowania przestrzennego dla terenu w
obrębie Rozwadzy**

Na podstawie art. 18 ust. 2 pkt 5 ustawy z dnia 8 marca 1990 roku o samorządzie gminnym (Dz. U. z 2016 r. poz. 446 i 1579) oraz art. 14 ust. 1 i 4 ustawy z dnia 27 marca 2003 r. o planowaniu i zagospodarowaniu przestrzennym (Dz. U. z 2016 r. poz. 778, 904, 961, 1250 i 1579) Rada Miejska w Zdzieszowicach uchwała, co następuje:

§ 1. Po dokonaniu analizy dotyczącej zasadności przystąpienia do sporządzenia planu i stopnia zgodności przewidywanych rozwiązań z ustaleniami studium, zgodnie z art. 14 ust. 5 ustawy z dnia 27 marca 2003 roku o planowaniu i zagospodarowaniu przestrzennym (Dz. U. z 2016 r. poz. 778 z późn. zm.) przystępuje się do opracowania miejscowego planu zagospodarowania przestrzennego dla terenu w obrębie Rozwadza.

§ 2. Granice terenu objętego opracowaniem miejscowego planu zagospodarowania przestrzennego dla terenu w obrębie Rozwadza stanowi granica działki nr 738/3 zgodnie z załącznikiem do niniejszej uchwały.

§ 3. Zakres ustaleń planu obejmować będzie odpowiednio art.15 ust. 2 i 3 ustawy z dnia 27 marca 2003 roku o planowaniu i zagospodarowaniu przestrzennym (Dz. U. z 2016 r. poz. 778 z późn. zm.)

§ 4. Wykonanie niniejszej uchwały powierza się Burmistrzowi Zdzieszowic.


§ 5. Uchwała wchodzi w życie z dniem podjęcia i podlega ogłoszeniu na stronach internetowych gminy.

Przewodniczący Rady



Edward Paciorek

Załącznik do Uchwały Nr XXIX/197/2016
Rady Miejskiej w Zdzeszowicach
z dnia 26 października 2016 r.

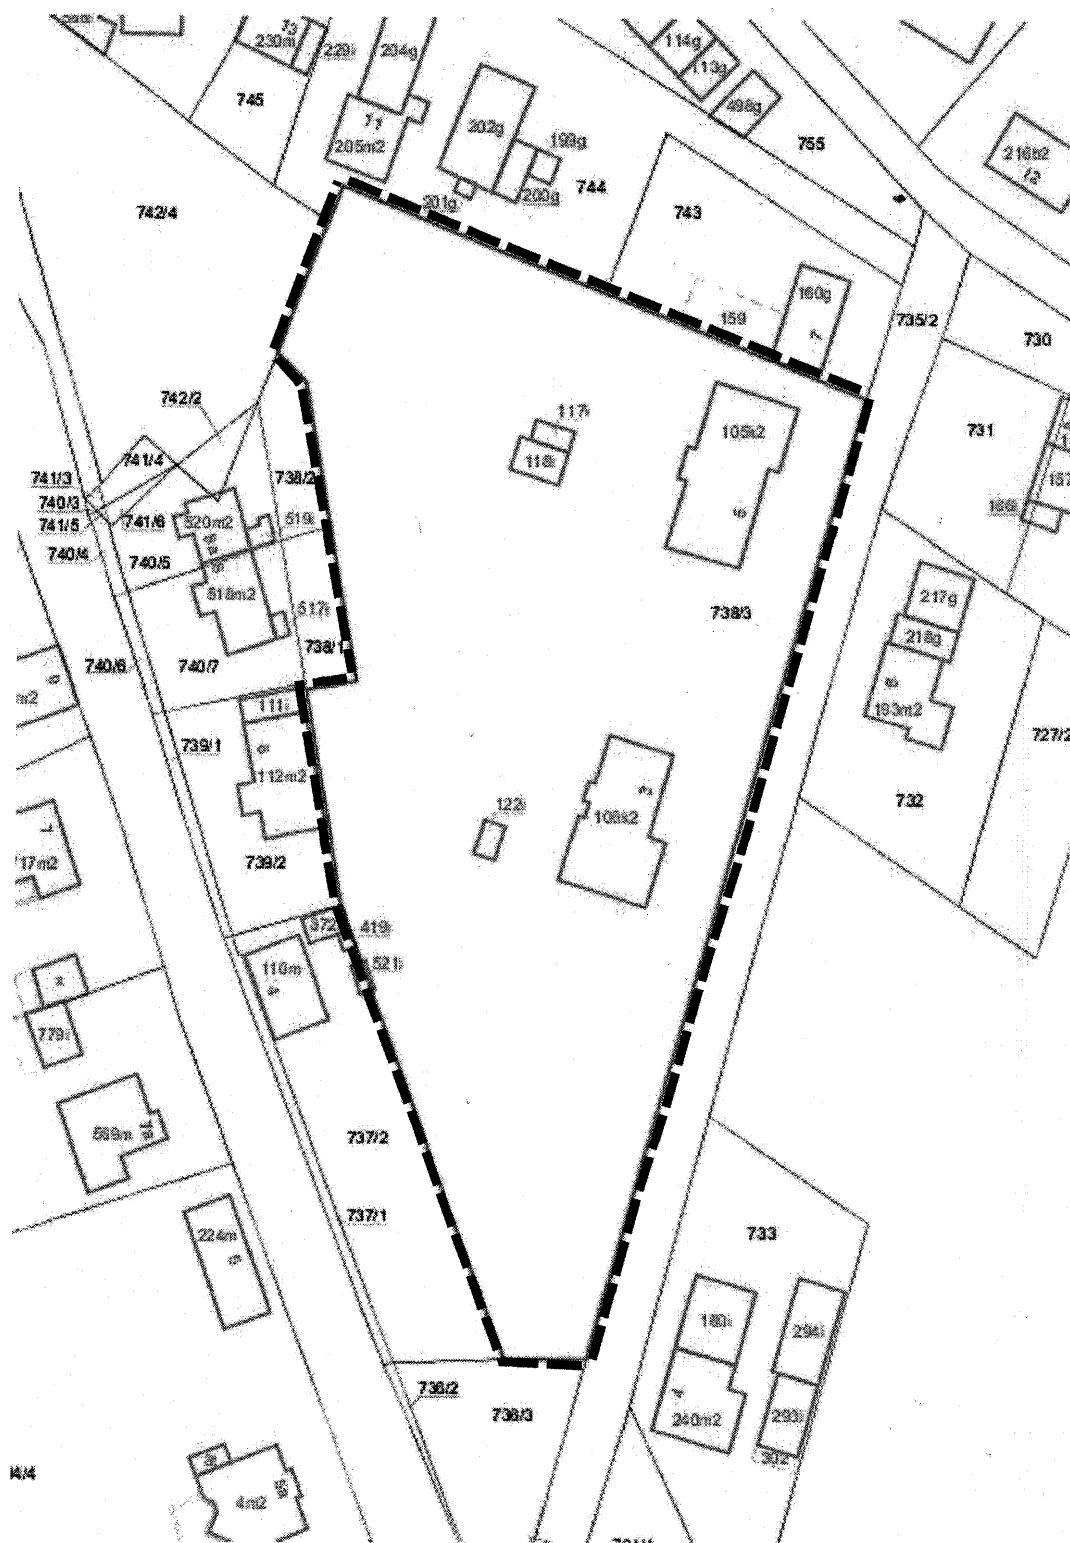

----- granica opracowania planu