


Legenda:	
	Istniejący budynek wielofunkcyjny
	Projektowana rozbudowa
	Wejścia do budynku
	Granica działki - zakres oddziaływania
	Istniejące dojścia / dojazdy
	Proj. powierzchnie utwardzone

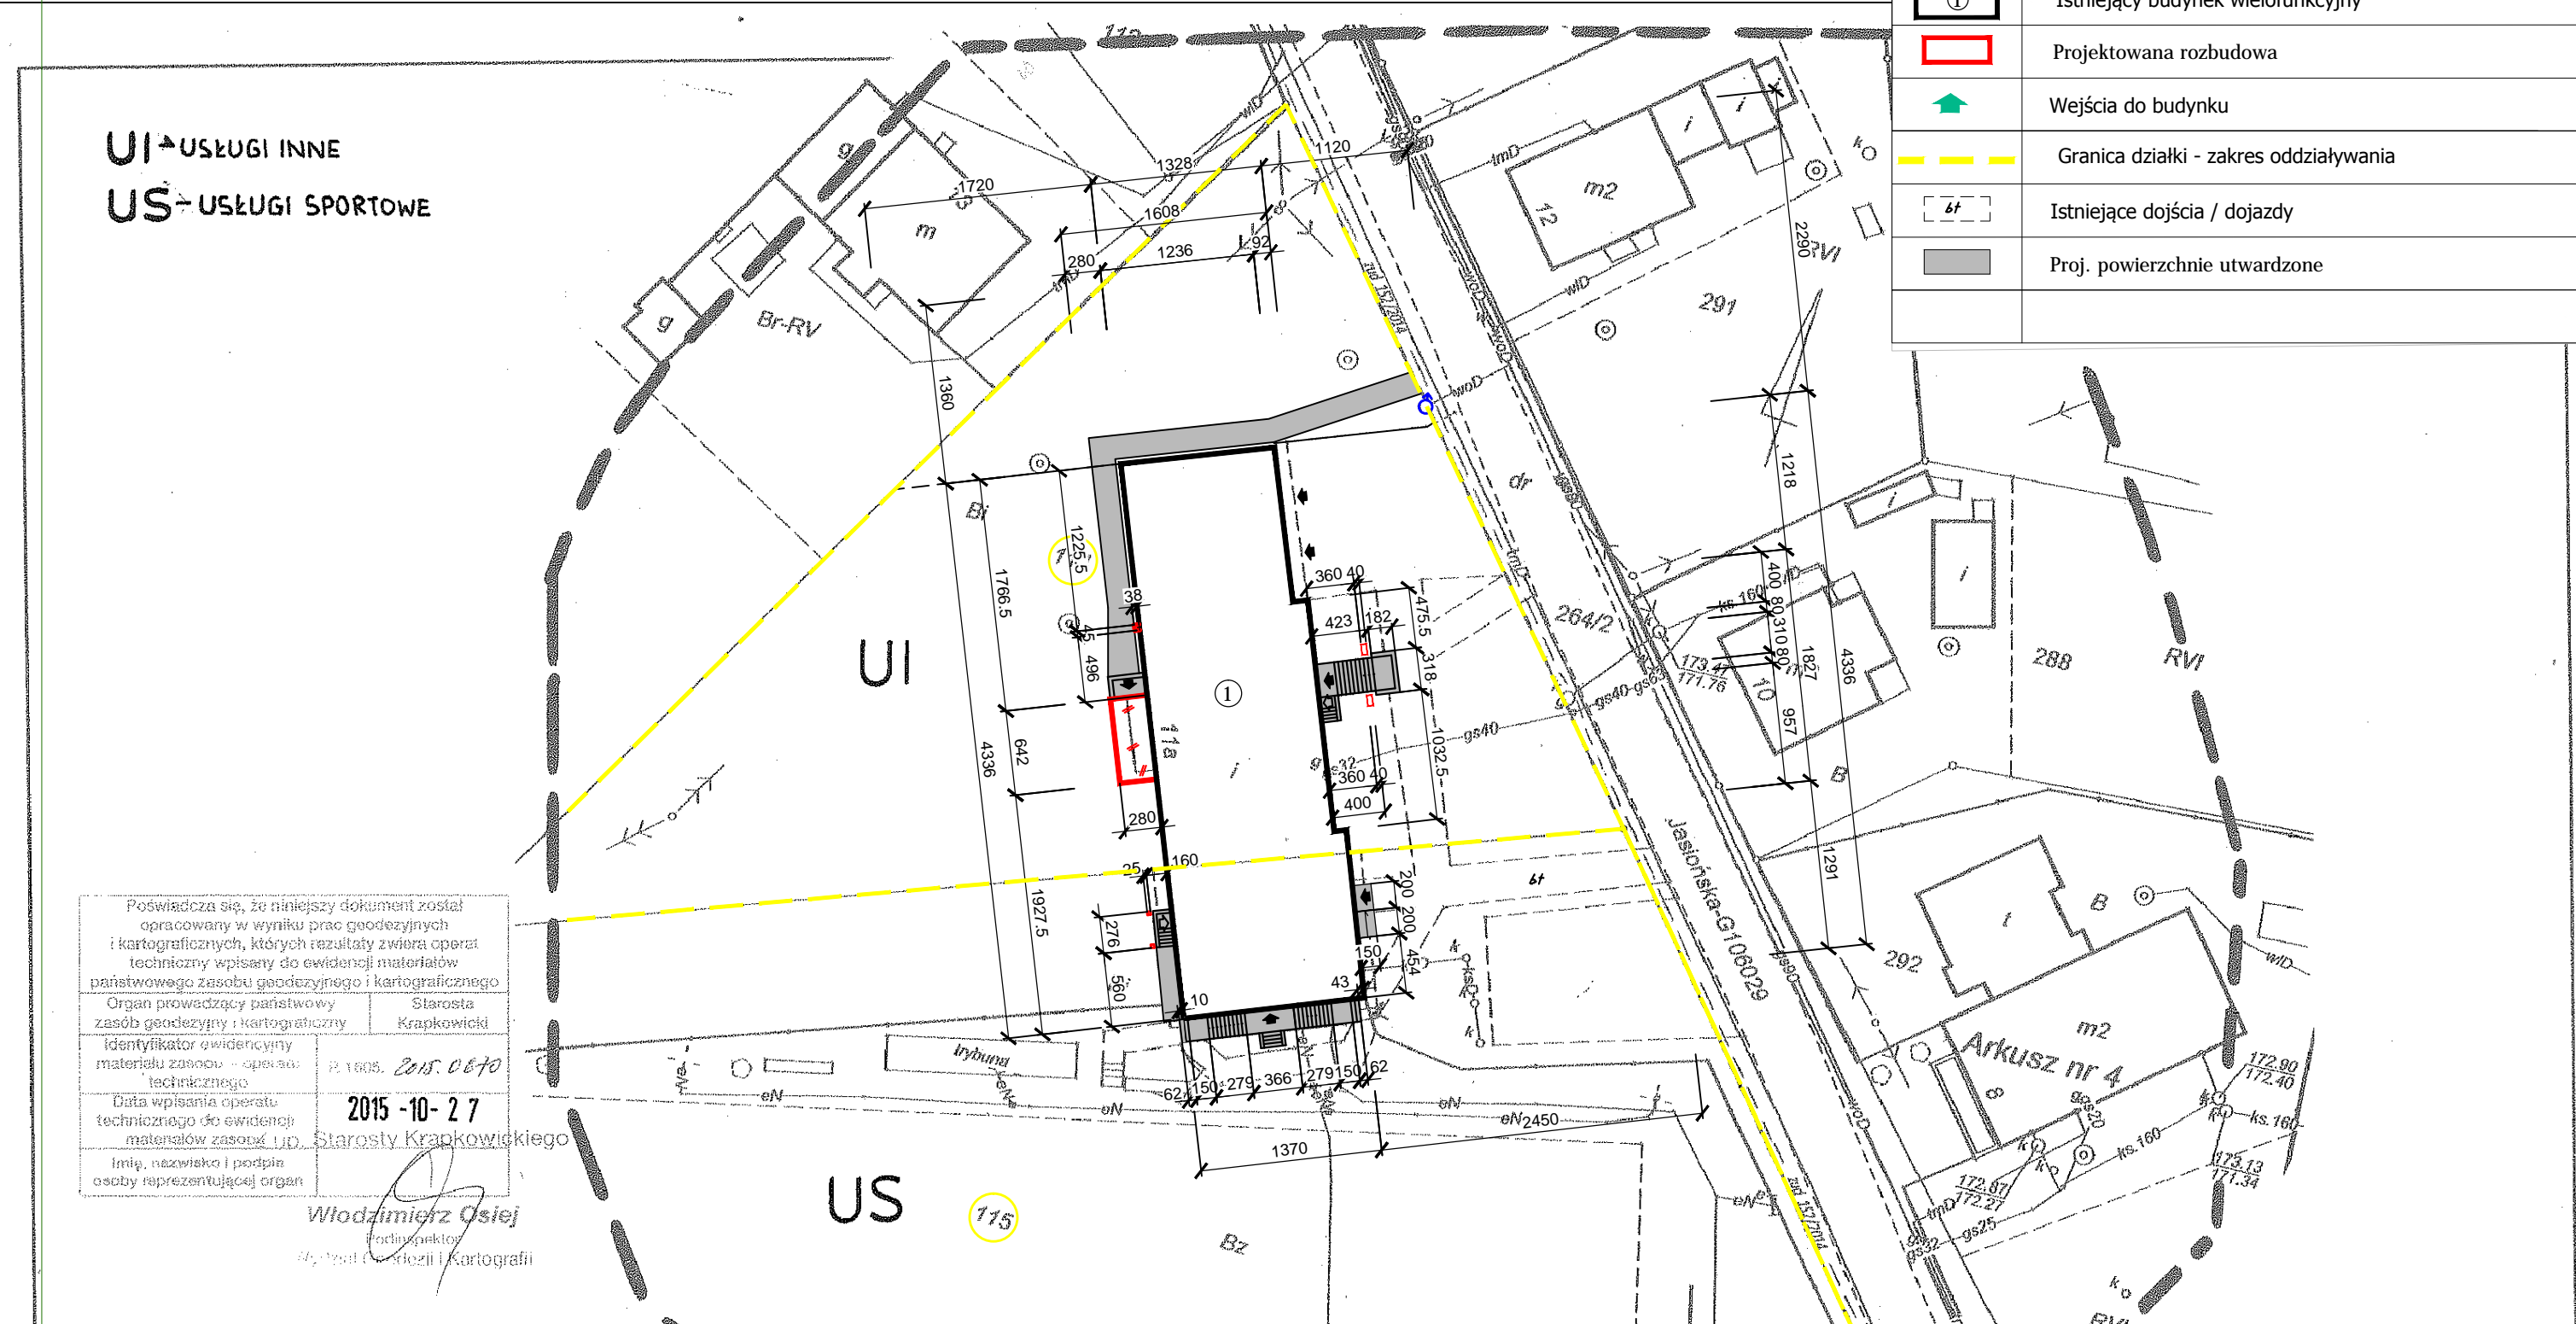

UI - USŁUGI INNE
 US - USŁUGI SPORTOWE

Poświadczam, że niniejszy dokument został opracowany w wyniku prac geodezyjnych i kartograficznych, których rezultaty zawiera operat techniczny wpisany do ewidencji materiałów państwowego zasobu geodezyjnego i kartograficznego

Organ prowadzący państwowy zasób geodezyjny i kartograficzny: Starosta Krapkowicki

Identyfikator ewidencyjny materiału zasobu - operat techniczny: P. 1605. 2015. 0670

Data wpisania operatu technicznego do ewidencji materiałów zasobu i.p.p.: 2015-10-27

Imię, nazwisko i podpis osoby reprezentującej organ: Włodzimierz Osiej

Podpis: [Signature]

Wyższa Szkoła Inżynierska i Kartografii

Nie wyklucza się istnienia w terenie innych wykazanych na niniejszej mapie urządzeń podziemnych, które nie były zgłoszone do inwentaryzacji lub o których brak jest informacji w instytucjach branżowych.

6.134.21.24.3.4, 6.134.24.04.1.2

województwo: opolskie
 powiat: krapkowicki
 gmina: Zdzieszowice - obszar wiejski - 160505_5
 obręb: Kępna - 160505_5.0004
 km 3, dz. 114, 115

MAPA DO CELÓW PROJEKTOWYCH
 Skala 1:500

Mapa powstała w wyniku wektoryzacji rastra mapy zasadniczej 474.324.172 w skali 1:1000

Mapa została wykonana bez ustalania obciążeń służebnościami gruntowymi

 STUDIO ARCHITEKTURY Piotr Ćwirko	STUDIO ARCHITEKTURY Piotr Ćwirko 47-300 Krapkowice ul. Prudnicka 5, tel: 77 46 65 203 kom: 604 625 468, e-mail: biuro@studioarchitektury.com		Branża: ARCH-KONSTR	
	Treść rysunku: ZAGOSPODAROWANIE TERENU		Skala: 1:500	Numer rysunku: 1
Data: 10.2015r.				
Obiekt: PRZEBUDOWA I ROZBUDOWA BUDYNKU WIELOFUNKCYJNEGO WRAZ Z ADAPTACJĄ PIĘTRA NA CELE MIESZKALNE				
Inwestor:	Gmina Zdzieszowice 47-330 Zdzieszowice ul. Chrobrego 34			
Adres budowy:	Kępna ul. Jasiońska, nr ewid. gruntu 114, 115 k.m. 3, obręb: Kępna			
Autor architektury:	mgr inż. arch. Lidia Jędrzejowska-Hełka	nr uprawnień 68/73/Op	Podpis:	
Sprawdzający architektury:	mgr inż. arch. Ewa Berthold-Majewska	nr uprawnień 92/210/Op	Podpis:	