



Przekrój C-C skala 1:50

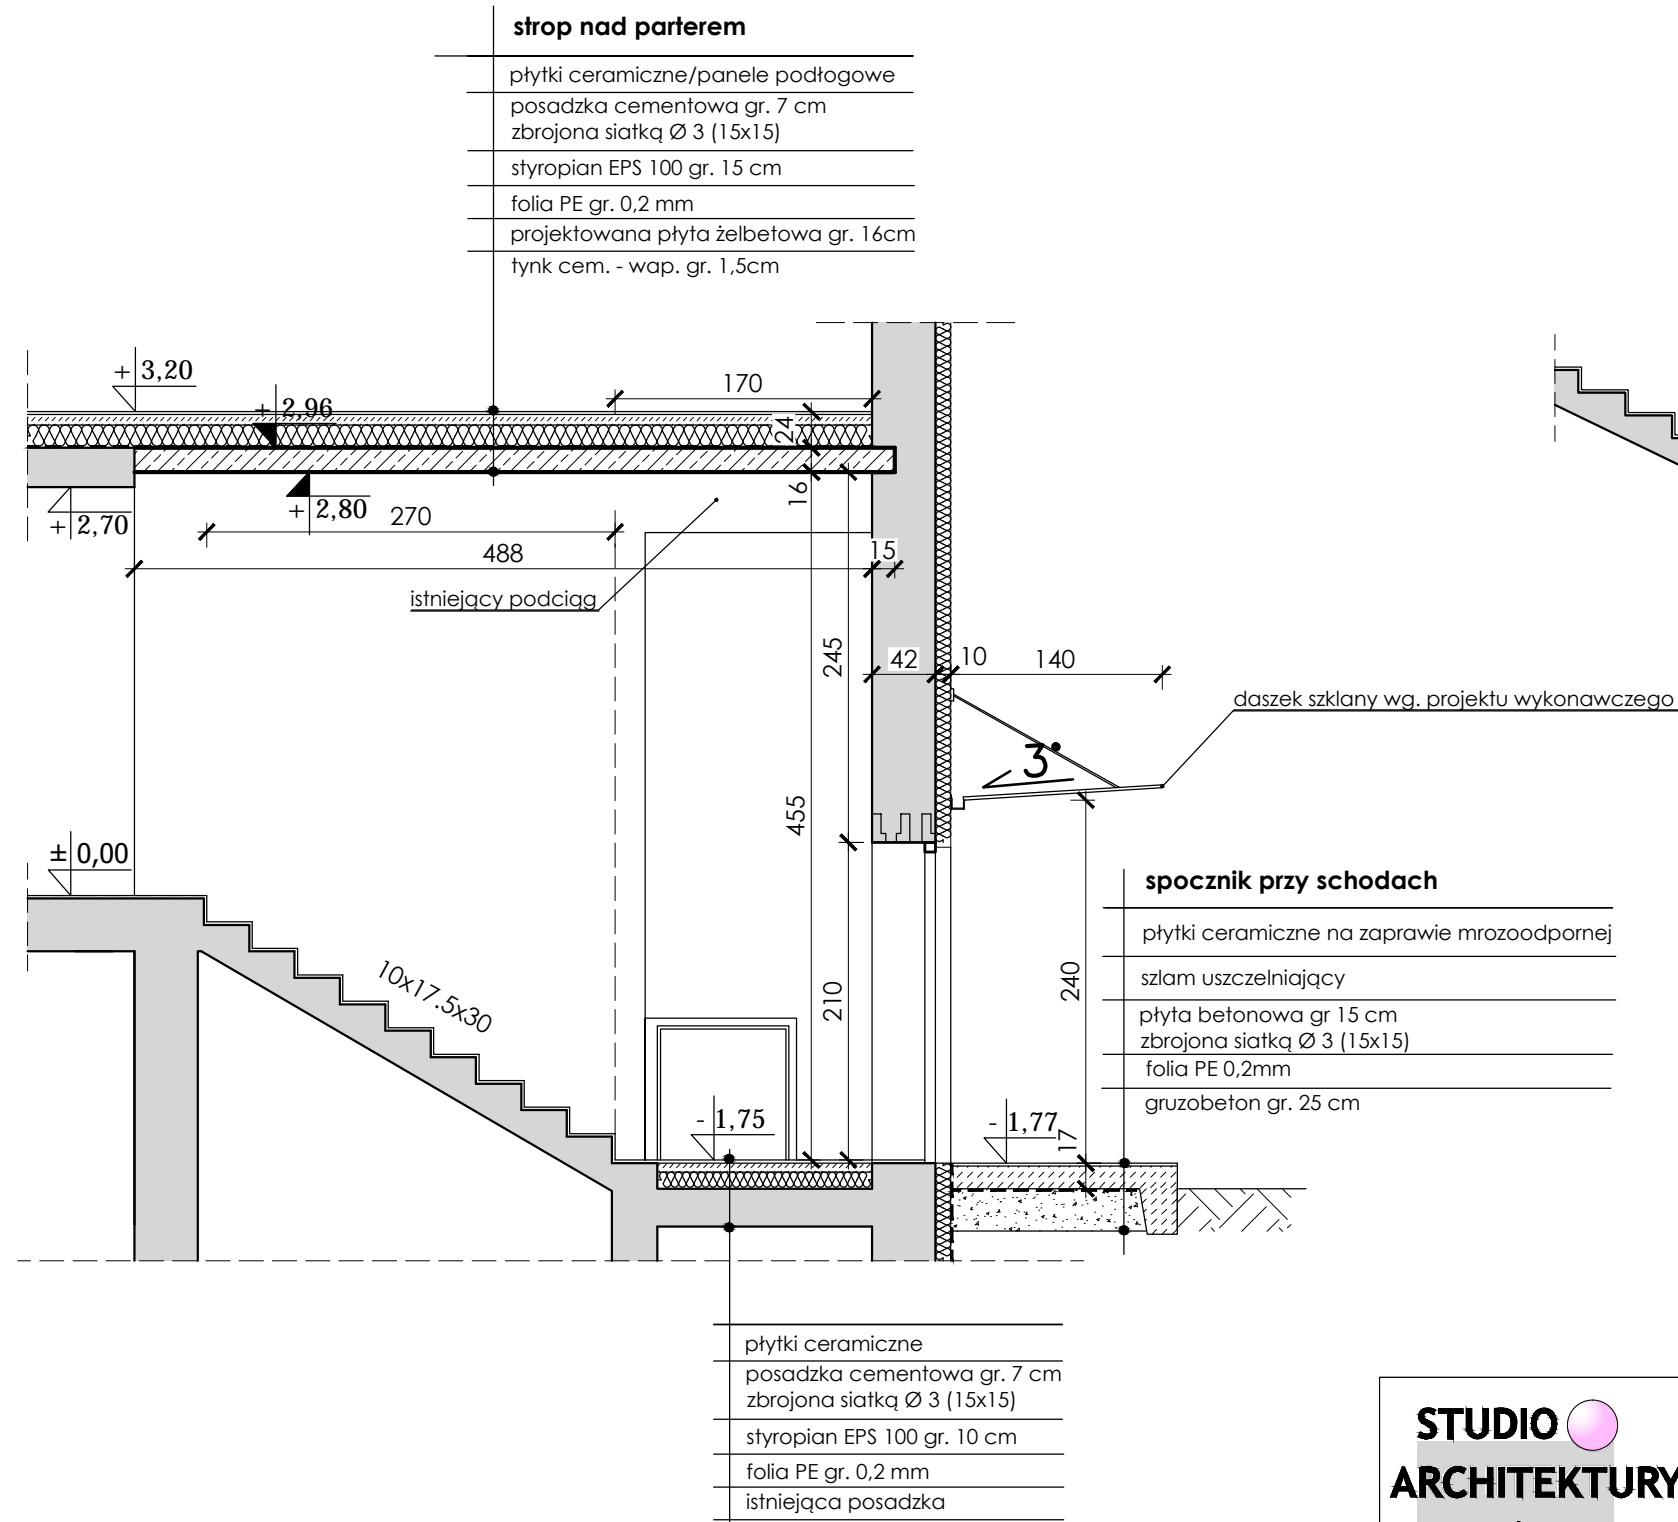

Przekrój E-E skala 1:50

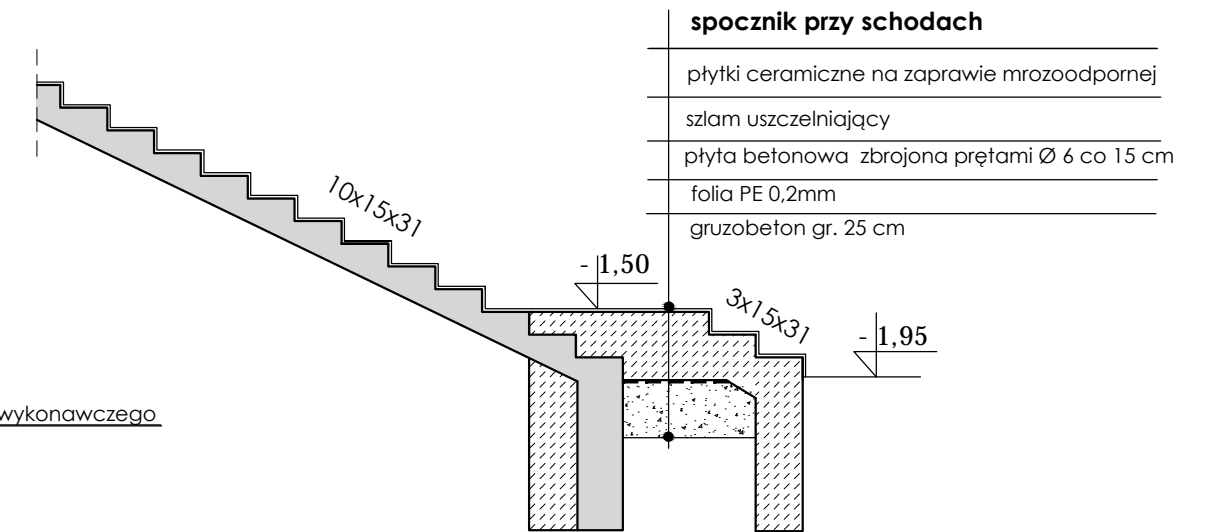

| | | | |
|--|--|---------------------------|-------------------------------|
| STUDIO ARCHITEKTURY Piotr Ćwirko | STUDIO ARCHITEKTURY Piotr Ćwirko 47-300 Krapkowice ul. Prudnicka 5, tel: 77 46 65 203 kom: 604 625 468, e-mail: biuro@studioarchitektury.com | | Branża: ARCH-KONSTR |
| | Treść rysunku: PRZEKRÓJ C-C, PRZEKRÓJ E-E | | Skala: 1:50 |
| Obiekt: PRZEBUDOWA I ROZBUDOWA BUDYNKU WIELOFUNKCYJNEGO WRAZ Z ADAPTACJĄ PIĘTRA NA CELE MIESZKALNE | | | Numer rysunku: A7 |
| | | | Data: 10.2015r. |
| Inwestor: | Gmina Zdzeszowice 47-330 Zdzeszowice ul. Chrobrego 34 | | |
| Adres budowy: | Krępna ul. Jasiońska, nr ewid. gruntu 114, 115 k.m. 3, obręb: Krępna | | |
| Autor architektury: | mgr inż. arch. Lidia Jędrzejowska-Hełka | nr uprawnień 68/73/Op | Podpis: |
| Sprawdzający architekturę: | mgr inż. arch. Ewa Berthold-Majewska | nr uprawnień 210/92/Op | Podpis: |
| Opracował: | mgr inż. Arnold Ryczyrz | | |