# Konstrukcja stropu nad parterem skala 1:50

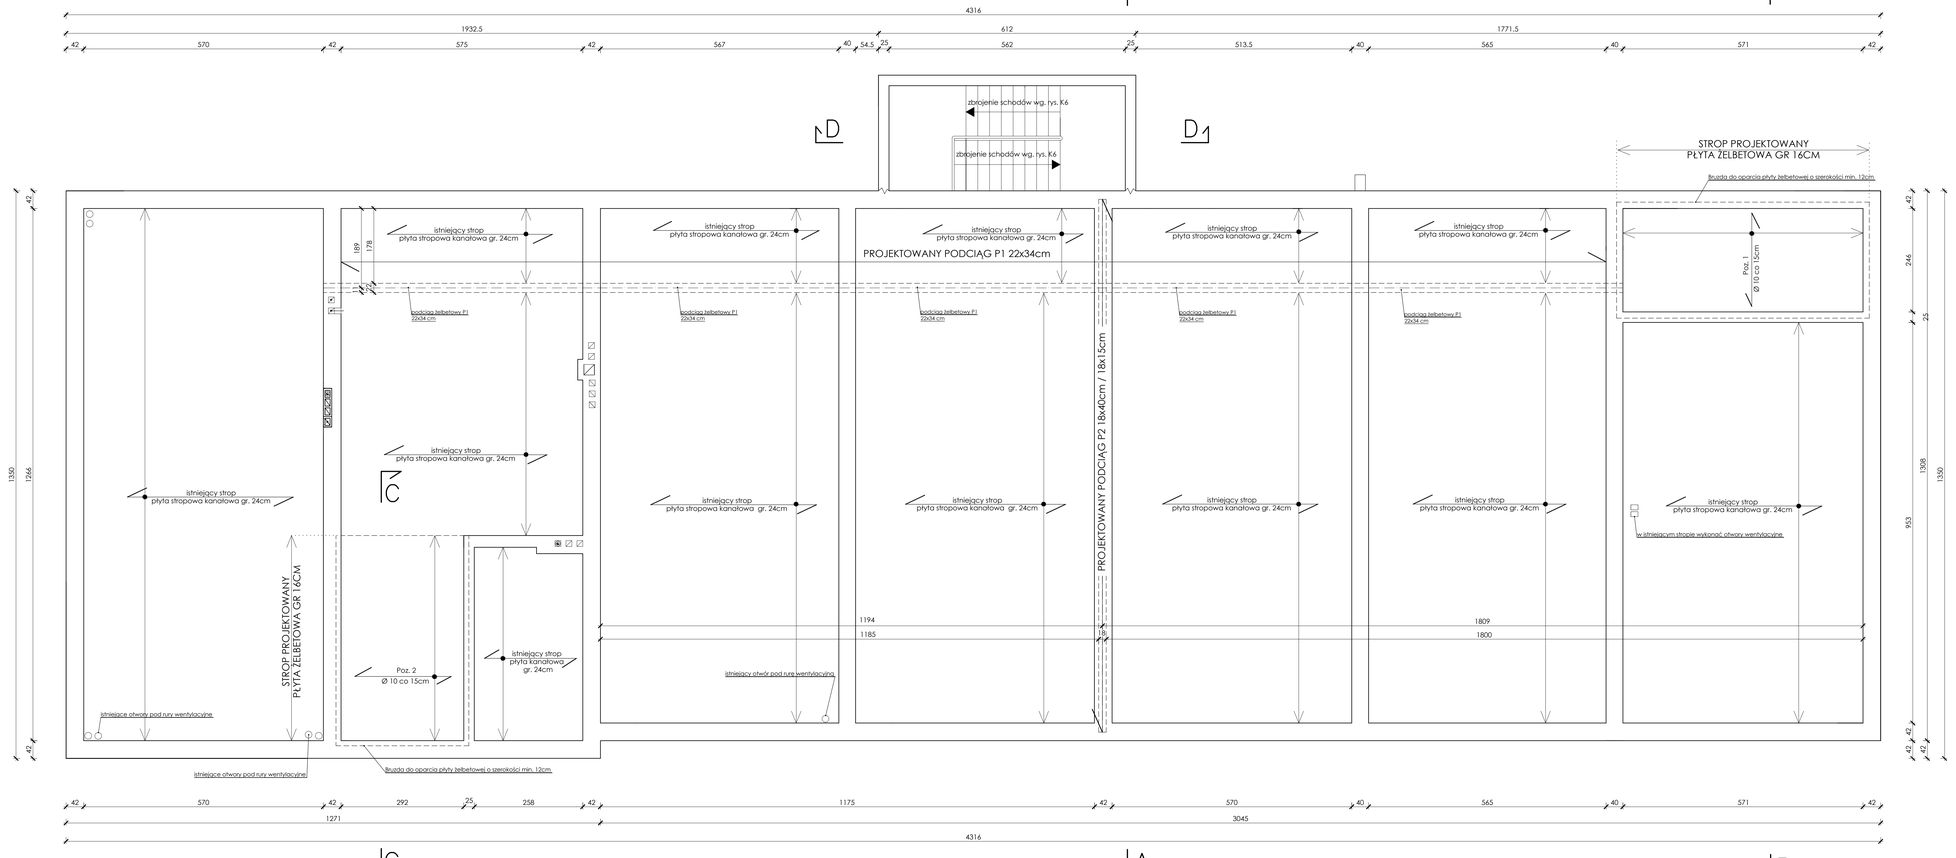


# Szczegóły konstrukcyjne
skala 1:25

Poz. 1
Projektowany strop w miejscu wyburzenia klatki schodowej

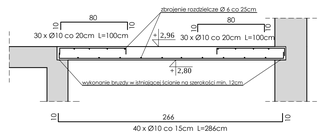


Poz. 2
Projektowany strop w miejscu wyburzenia klatki schodowej

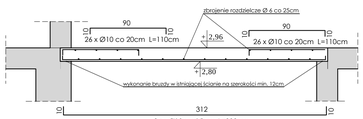


Podciąg żelbetowy P1
22x34cm

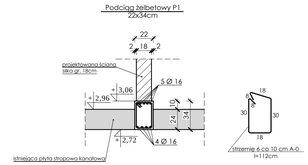


UWAGI

- Grubość projektowanych płyt żelbetowych 15cm
- Nieopisane zbrojenie rozdzielcze płyty i schodów należy wykonać z prętów Ø 6 co 25 cm

BETON C16/20 (B20)
STAL ZBROJENIOWA A-III
STRZEMIONA A-0
OTULINA 2 cm

Podciąg żelbetowy P2
18x40cm / 18x15cm

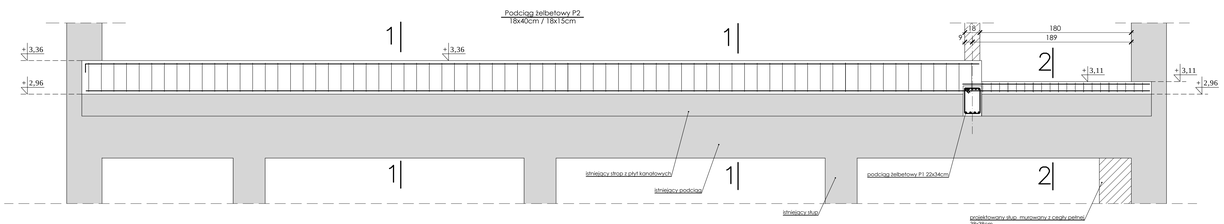


Podciąg P1 przekrój 1-1
18x40cm
1:25

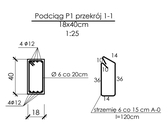


Podciąg P1 przekrój 2-2
18x15cm
1:25

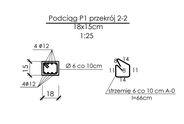


| | | | |
|---|---|---|---|
| STUDIO ARCHITEKTURY Piotr Ćwirko | STUDIO ARCHITEKTURY Piotr Ćwirko<br>47-330 Krapkowice ul. Przedszkolna 5, tel: 77 46 92 293 kom: 604 623 468, e-mail: biuro@studioarchitektury.com | Branża: | KONSTR. |
| | Treść rysunku: KONSTRUKCJA STROPU NAD PARTEREM | Skala: 1:50 | Numer rysunku: K4 |
| Obiekt: | PRZEBUDOWA I ROZBUDOWA BUDYNKU WIELOFUNKCYJNEGO WRAZ Z ADAPTACJĄ PIĘTRA NA CELE MIESZKALNE | Data: | 10.2015r. |
| Inwestor: | Gmina Zdzieszowice 47-330 Zdzieszowice ul. Chrobrego 34 | | |
| Adres budowy: | Krępna ul. Jasińska, nr ewid. gruntu 114, 115 k.m. 3, obręb: Krępna | | |
| Autor konstrukcji: | mgr inż. Piotr Ćwirko | nr uprawnień 69/2000/Op | Podpis: |
| Sprawdzający konstrukcję: | mgr inż. Tomasz Wengel | nr uprawnień OPL/0349/PWOK/13 | Podpis: |
| Opracował: | mgr inż. Arnold Ryczyrz | | |