ZBROJENIE SCHODÓW I STROPODACHU KLATKI SCHODOWEJ
skala 1:50

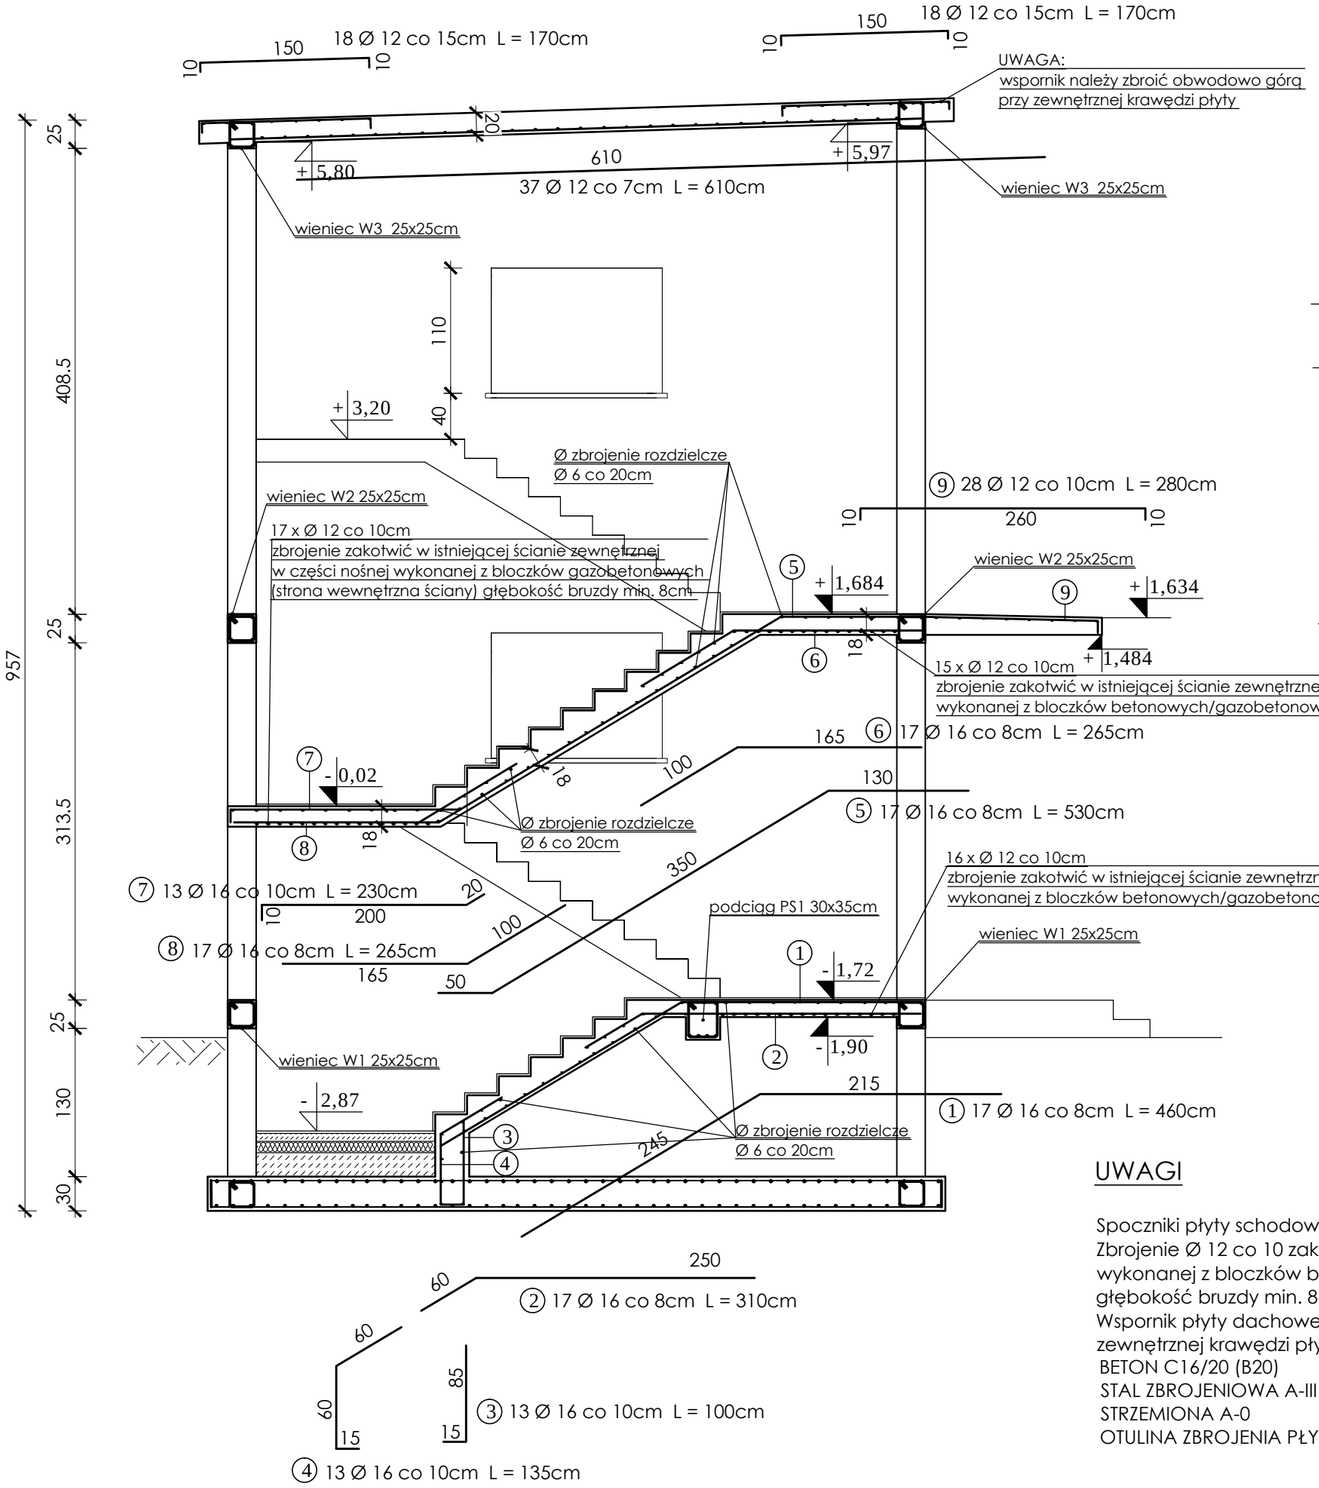

Wieniec W1
1:25

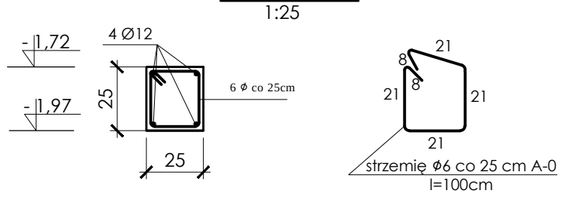

Wieniec W2
1:25

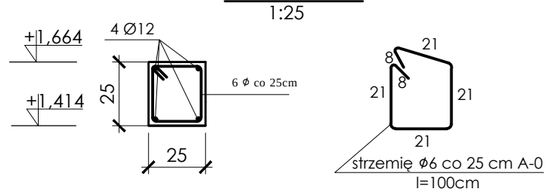

Wieniec W3
1:25

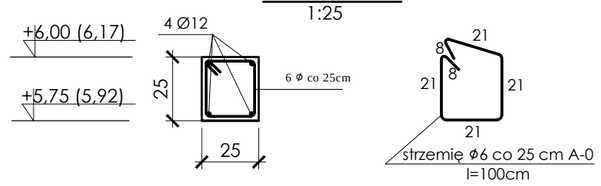

Podciąg PS1 L= 300cm
1:25

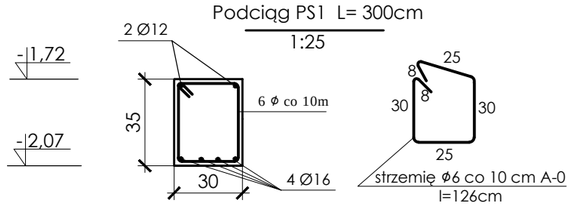

UWAGI

Spoczniki płyty schodowej gr. 18cm zbroić dwukierunkowo zbrojenie główne Ø 16 co 8cm
Zbrojenie Ø 12 co 10 zakotwić w istniejącej ścianie zewnętrznej w części nośnej wykonanej z bloczków betonowych/gazobetonowych (strona wewnętrzna ściany) głębokość bruzdy min. 8cm
Wspornik płyty dachowej należy zbroić górą prętami Ø 12 co 15 cm obwodowo przy zewnętrznej krawędzi płyty
BETON C16/20 (B20)
STAL ZBROJENIOWA A-III
STRZEMIONA A-0
OTULINA ZBROJENIA PŁYT SCHODOWYCH 2 cm

STUDIO ARCHITEKTURY Piotr Ćwirko	STUDIO ARCHITEKTURY Piotr Ćwirko 47-300 Krapkowice ul. Prudnicka 5, tel: 77 46 65 203 kom: 604 625 468, e-mail: biuro@studioarchitektury.com		Branża: KONSTR.
	Treść rysunku: ZBROJENIE SCHODÓW I STROPODACHU KLATKI SCHODOWEJ		Skala: 1:50 / Numer rysunku: K6
	Obiekt: PRZEBUDOWA I ROZBUDOWA BUDYNKU WIELOFUNKCYJNEGO WRAZ Z ADAPTACJĄ PIĘTRA NA CELE MIESZKALNE		Data: 10.2015r.
Inwestor:	Gmina Zdzieszowice 47-330 Zdzieszowice ul. Chrobrego 34		
Adres budowy:	Krępna ul. Jasiońska, nr ewid. gruntu 114, 115 k.m. 3, obręb: Krępna		
Autor konstrukcji:	mgr inż. Piotr Ćwirko	nr uprawnień 69/2000/Op	Podpis:
Sprawdzający konstrukcję:	mgr inż. Tomasz Wengel	nr uprawnień OPL/0949/PWOK/13	Podpis:
Opracował:	mgr inż. Arnold Ryczyrz		