


TABLICA TL-M

Proj. YAKXS 4x35 mm²

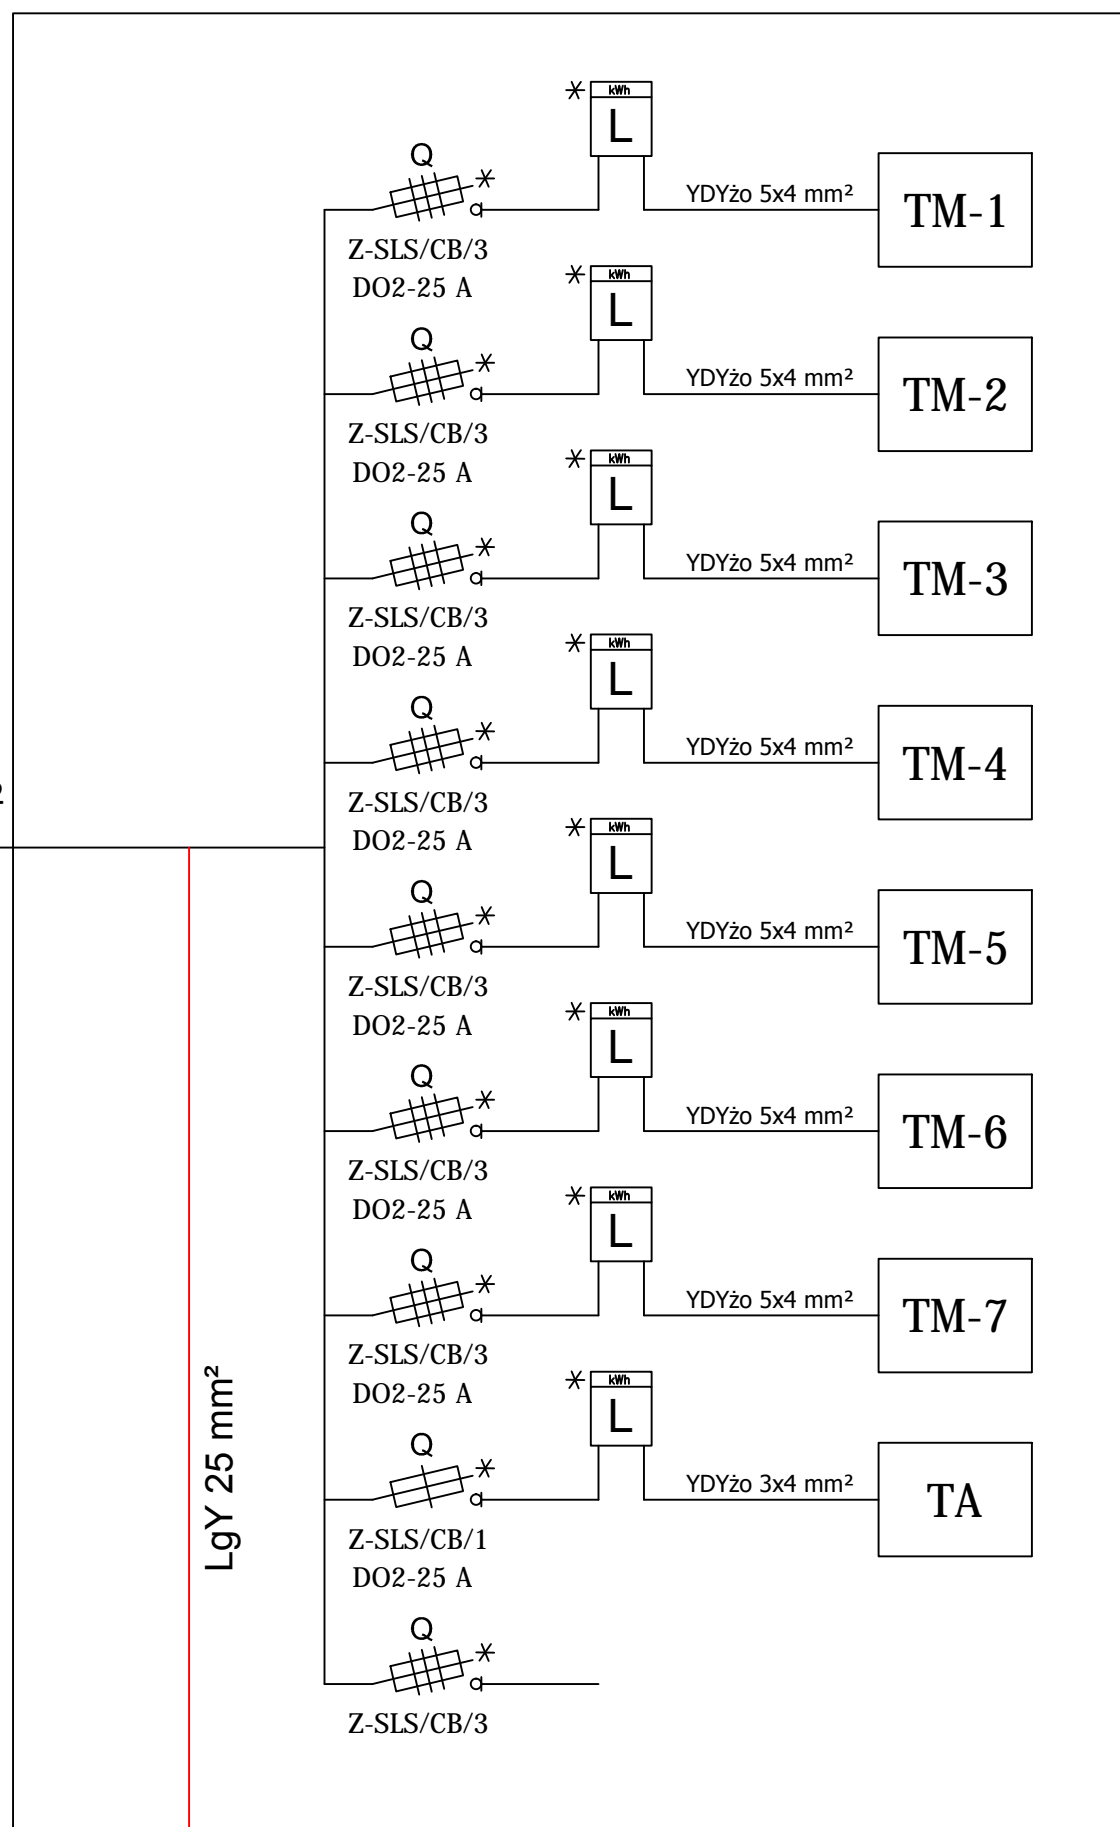

R ≤ 10 omów

	STUDIO ARCHITEKTURY Piotr Ćwirko 47-300 Krapkowice ul. Prudnicka 5, tel: 77 46 65 203 kom: 604 625 468, e-mail: biuro@studioarchitektury.com		Branża: ELEKTRYCZNA	
	Treść rysunku: SCHEMAT IDEOWY TABLICZY TL-M		Skala: b/s	Numer rysunku: E7
Obiekt: PRZEBUDOWA I ROZBUDOWA BUDYNKU WIELOFUNKCYJNEGO WRAZ Z ADAPTACJĄ PIĘTRA NA CELE MIESZKALNE			Data: 10.2015r.	
Inwestor:	Gmina Zdzeszowice 47-330 Zdzeszowice ul. Chrobrego 34			
Adres budowy:	Krępna ul. Jasiońska, nr ewid. gruntu 114, 115 k.m. 3, obręb: Krępna			
Autor:	mgr inż. Tomasz Hudala	nr uprawnień OPL/0699/PWOE/11	Podpis:	
Sprawdzający:	mgr inż. Marek Dudek	nr uprawnień OPL/0631/PWOE/10	Podpis:	