




Sch1 Wp-1

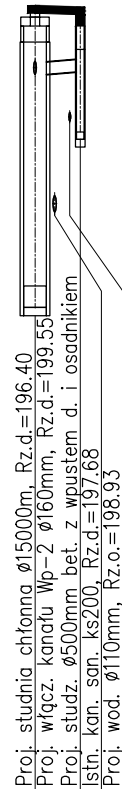


Sch1 Wp-2

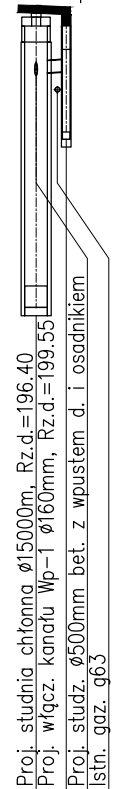

Sch2 Wp-3

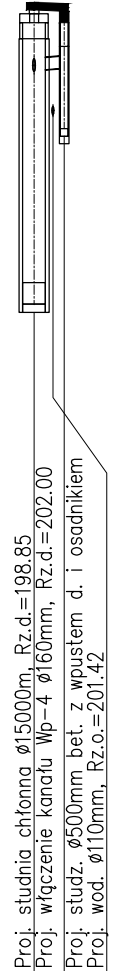

Sch2 Wp-4

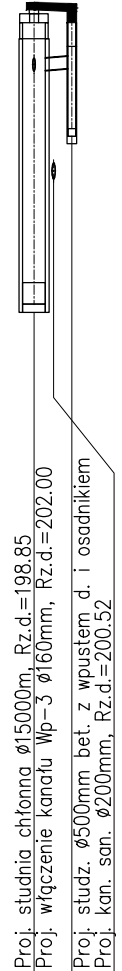

PROFIL KOLEKTORA

Wp-1

POZIOM PORÓWNAWCZY: 190.00 m n.p.m.

Wp-2

190.00m n.p.m.

Wp-3

190.00m n.p.m.

Wp-4

190.00m n.p.m.

RZĘDNA TERENU ISTN.	200.40	200.38
RZĘDNA DNA KANAŁU	199.55	199.60
ZAGŁĘBIENIE DNA KANAŁU	0.85	0.78
SPADKI, DŁUGOŚCI	1.5%	3.0m
ŚREDNICA, MATERIAŁ		Ø160mm PVC-U
ODLEGŁOŚCI	0.0	3.0

Sch1
Wp-1

Sch1
Wp-2

Sch2
Wp-3

Sch2
Wp-4

	SEWI Sebastian Raudzis Sebastian Wilisowski spółka jawna 45-321 Opole ul. Oleska 117 NIP 7543082885 REGON 161586995 KRS 0000508296 tel. 077 550-60-85, fax 077 550 63 40 E-Mail: botsewi@op.pl, s-r@wp.pl www.botsewi.pl	
	Temat opracowania:	Modernizacja części ulicy Bocznej w Żyrowej
Temat rysunku:	Profile podłużne kanałów kanalizacji deszczowej	
Inwestor:	Gmina Zdzieszowice	Skala: 1:100/500
BRANŻA: Sanitarna OPRACOWAŁ: - mgr inż. Marek Klyk PROJEKTANT: - Mirosław Brzeziński SPRAWDZAJĄCY: - mgr inż. Romuald Maciantowicz	Podpisy: nr upr. 352/94/OP nr upr. 206/94/OP	Data: kwiecień 2017 r. Rysunek nr: 2/S nr zadania: V/1/2017