


PROFIL KOLEKTORA KS-1


POZIOM PORÓWNAWCZY: 190.00 m n.p.m.

RZĘDNA TERENU ISTN.					
RZĘDNA DNA KANAŁU		200.40	200.52		
ZAGŁĘBIENIE DNA KANAŁU	2.35			2.58	2.49
SPADKI, DŁUGOŚCI	3.8%	27.0m		4	2%
ŚREDNICA, MATERIAŁ	ø200mm PVC-U; L=51.0m				
ODLEGŁOŚCI	0.0	13.6	16.6	27.0	30.5
	0	27.0	3.5	20.5	51.0
	Sk1		Sk2	Sk3	Sk4

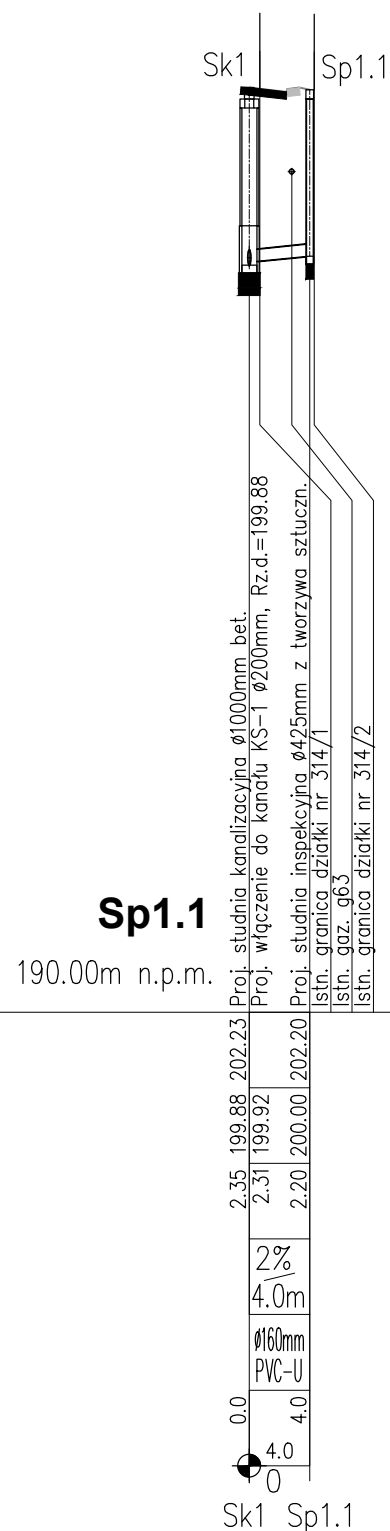

Sp1.1

190.00m n.p.m.

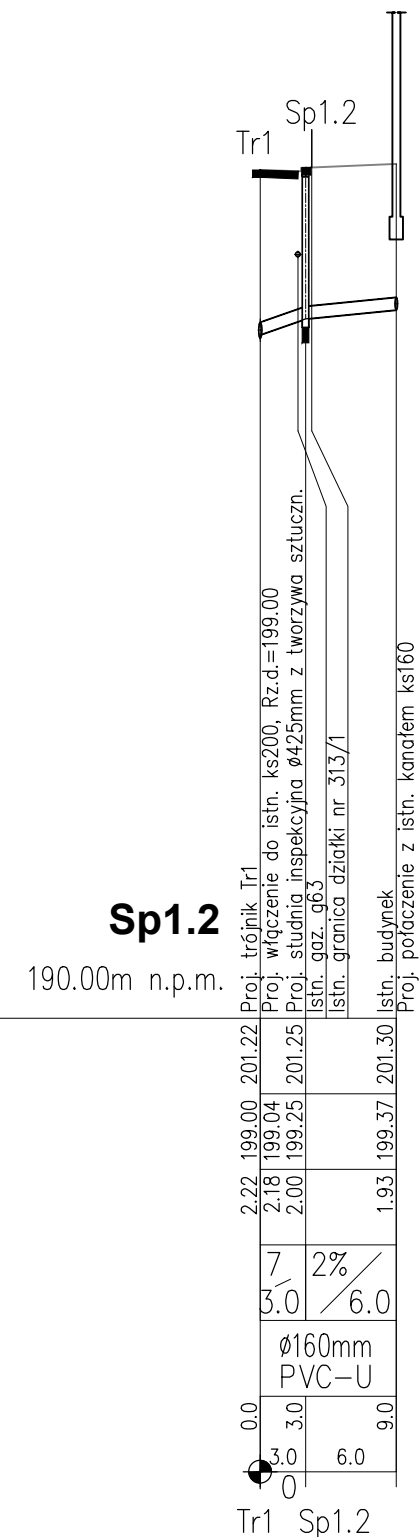

Sp1.2

190.00m n.p.m.

	SEWI Sebastian Raudzis Sebastian Wilisowski spółka jawna 45-321 Opole ul. Oleska 117 NIP 7543082885 REGON 161586995 KRS 0000508296 tel. 077 550-60-85, fax 077 550 63 40 E-Mail: botsewi@op.pl, s-r@wp.pl www.botsewi.pl	
	Temat opracowania: Modernizacja części ulicy Bocznej w Żywowej	Temat rysunku: Profile podłużne kanałów kanalizacji sanitarnej
Inwestor: Gmina Zdzeszowice	Skala: 1:100/500	
BRANŻA: Sanitarna OPRACOWAŁ: - mgr inż. Marek Klyk PROJEKTANT: - Mirosław Brzeziński SPRAWDZAJĄCY: - mgr inż. Romuald Maciantowicz	Podpisy: nr upr. 352/94/OP nr upr. 206/94/OP	Data: kwiecień 2017 r. Rysunek nr: 3/S nr zadania: V/1/2017