



PALENISKO

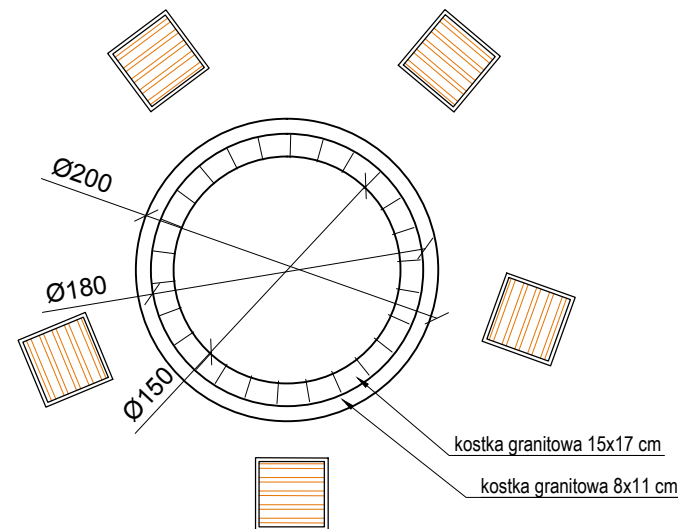

**ŁAWKA Z BETONU ARCHYTEKTONICZNEGO
50x50x44,5 cm**

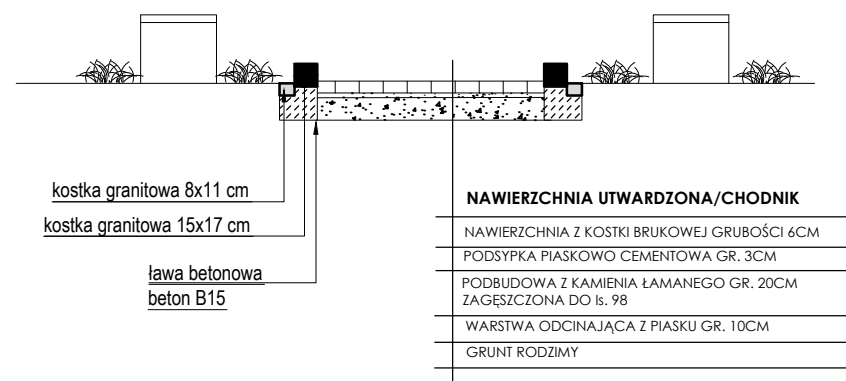

STUDIO ARCHITEKTURY Piotr Ćwirko	STUDIO ARCHITEKTURY Piotr Ćwirko 47-300 Krapkowice ul. Prudnicka 5, tel: 77 46 65 203 kom: 604 625 468, e-mail: biuro@studioarchitektury.com		Branża: ARCH-KONSTR.	
	Treść rysunku: MAŁA ARCHITEKTURA - PALENISKO + ŁAWKI		Skala: 1:50	Numer rysunku: A6.3
Obiekt: ZAGOSPODAROWANIE DZIAŁKI NR 1003 "MIRABELKA" W ZDZIESZOWICACH			Data: 08.2016r	
Inwestor:	Gmina Zdzeszowice, 47-330 Zdzeszowice ul. Bolesława Chrobrego 34			
Adres budowy:	Zdzeszowice, nr ewid. gruntu 1003 k.m.2, obręb: Zdzeszowice			
Autor architektury:	mgr inż. arch. Grzegorz Janik	nr upr. 06/OPOKK/2009	Podpis:	
Sprawdzający architekturę:	mgr inż. arch. Ewa Berthold-Majewska	nr upr. 210 / 92 / Op	Podpis:	
Autor konstrukcji:	mgr inż. Piotr Ćwirko	nr upr. 69/2000/Op	Podpis:	
Sprawdzający konstrukcję:	mgr inż. Tomasz Wengel	nr upr. OPL/0949/PWOK/13	Podpis:	
Opracował:	mgr inż. Arnold Ryczysz		Podpis:	