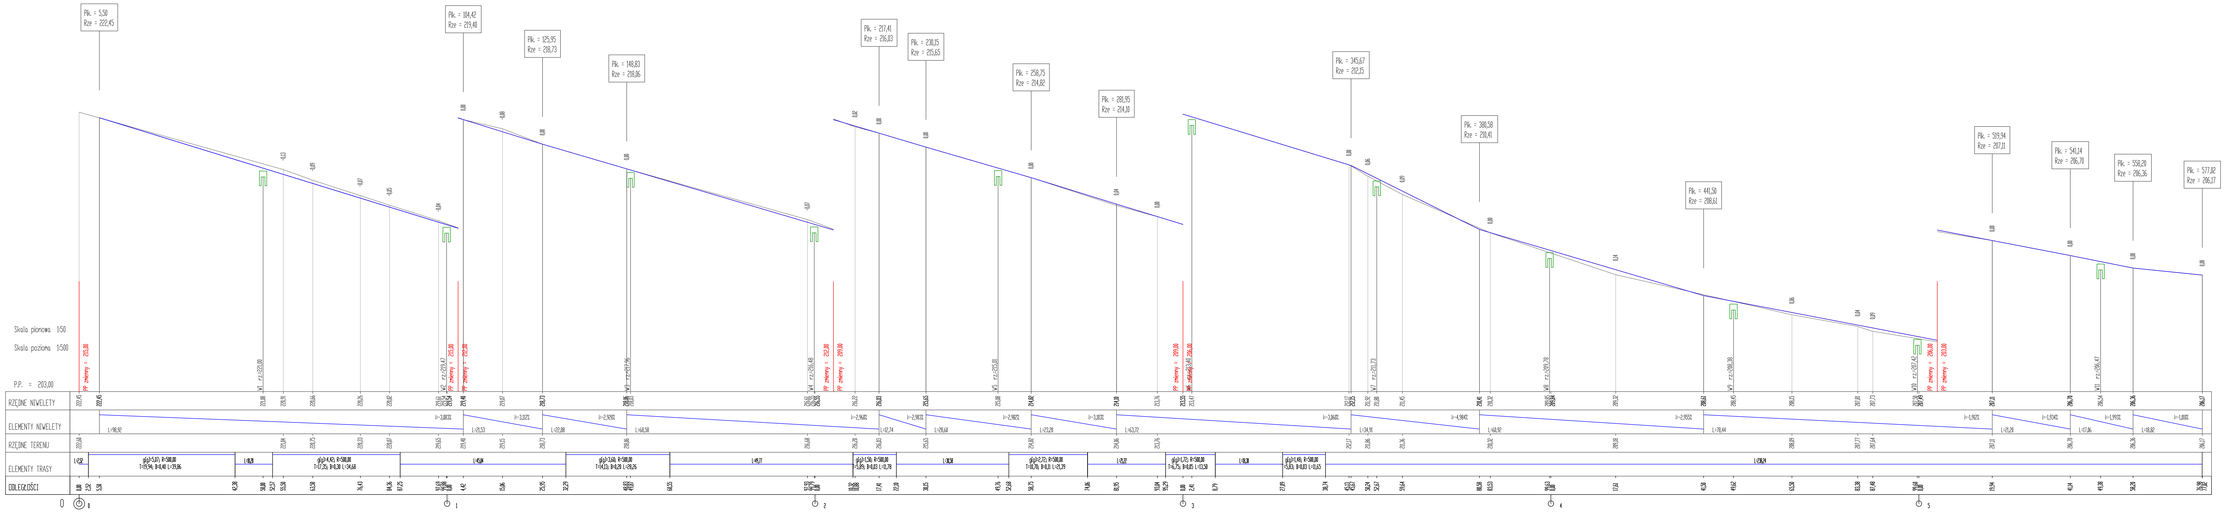


| | |
|---|---|
| SEWI | SEWI Sebastian Randzio Sebastian Wiśniewski spółka jawna<br>43-512 Dębi ul. Główna 117<br>NIP 7163062885 REGON 101390974 KRS 0000302296<br>tel. 877 550 444 fax 877 550 61 38<br>E-Mail: biuro@sewi.pl, e.sz@wp.pl<br>www.biuro.sewi.pl |
| Temat opracowania: | **Rozbudowa ul. Kasztanowej w Żyrowej** |
| Temat rysunku: | **Profil podłużny ul. Kasztanowej.** |
| Inwestor: | **Gmina Zdzieszowice** |
| BRANŻA: DROGOWA;<br>OPRACOWAŁ:<br>- inż. Weronika Nitko<br>PROJEKTANT:<br>- inż. Sebastian Randzio<br>nr upr. OPL/2323/POOD/16<br>SPRAWDZAJĄCY:<br>- mgr inż. Sebastian Wiśniewski<br>nr upr. OPL/0286/POOD/06 | Podpisy: |
| Skala: 1:500<br>Data: grudzień 2017 r.<br>Rysunek nr: **6**<br>wz zadania: V/14/2017 | |