


PRZEKRÓJ BUDOWLI WYLOTOWEJ

WIDOK A-A

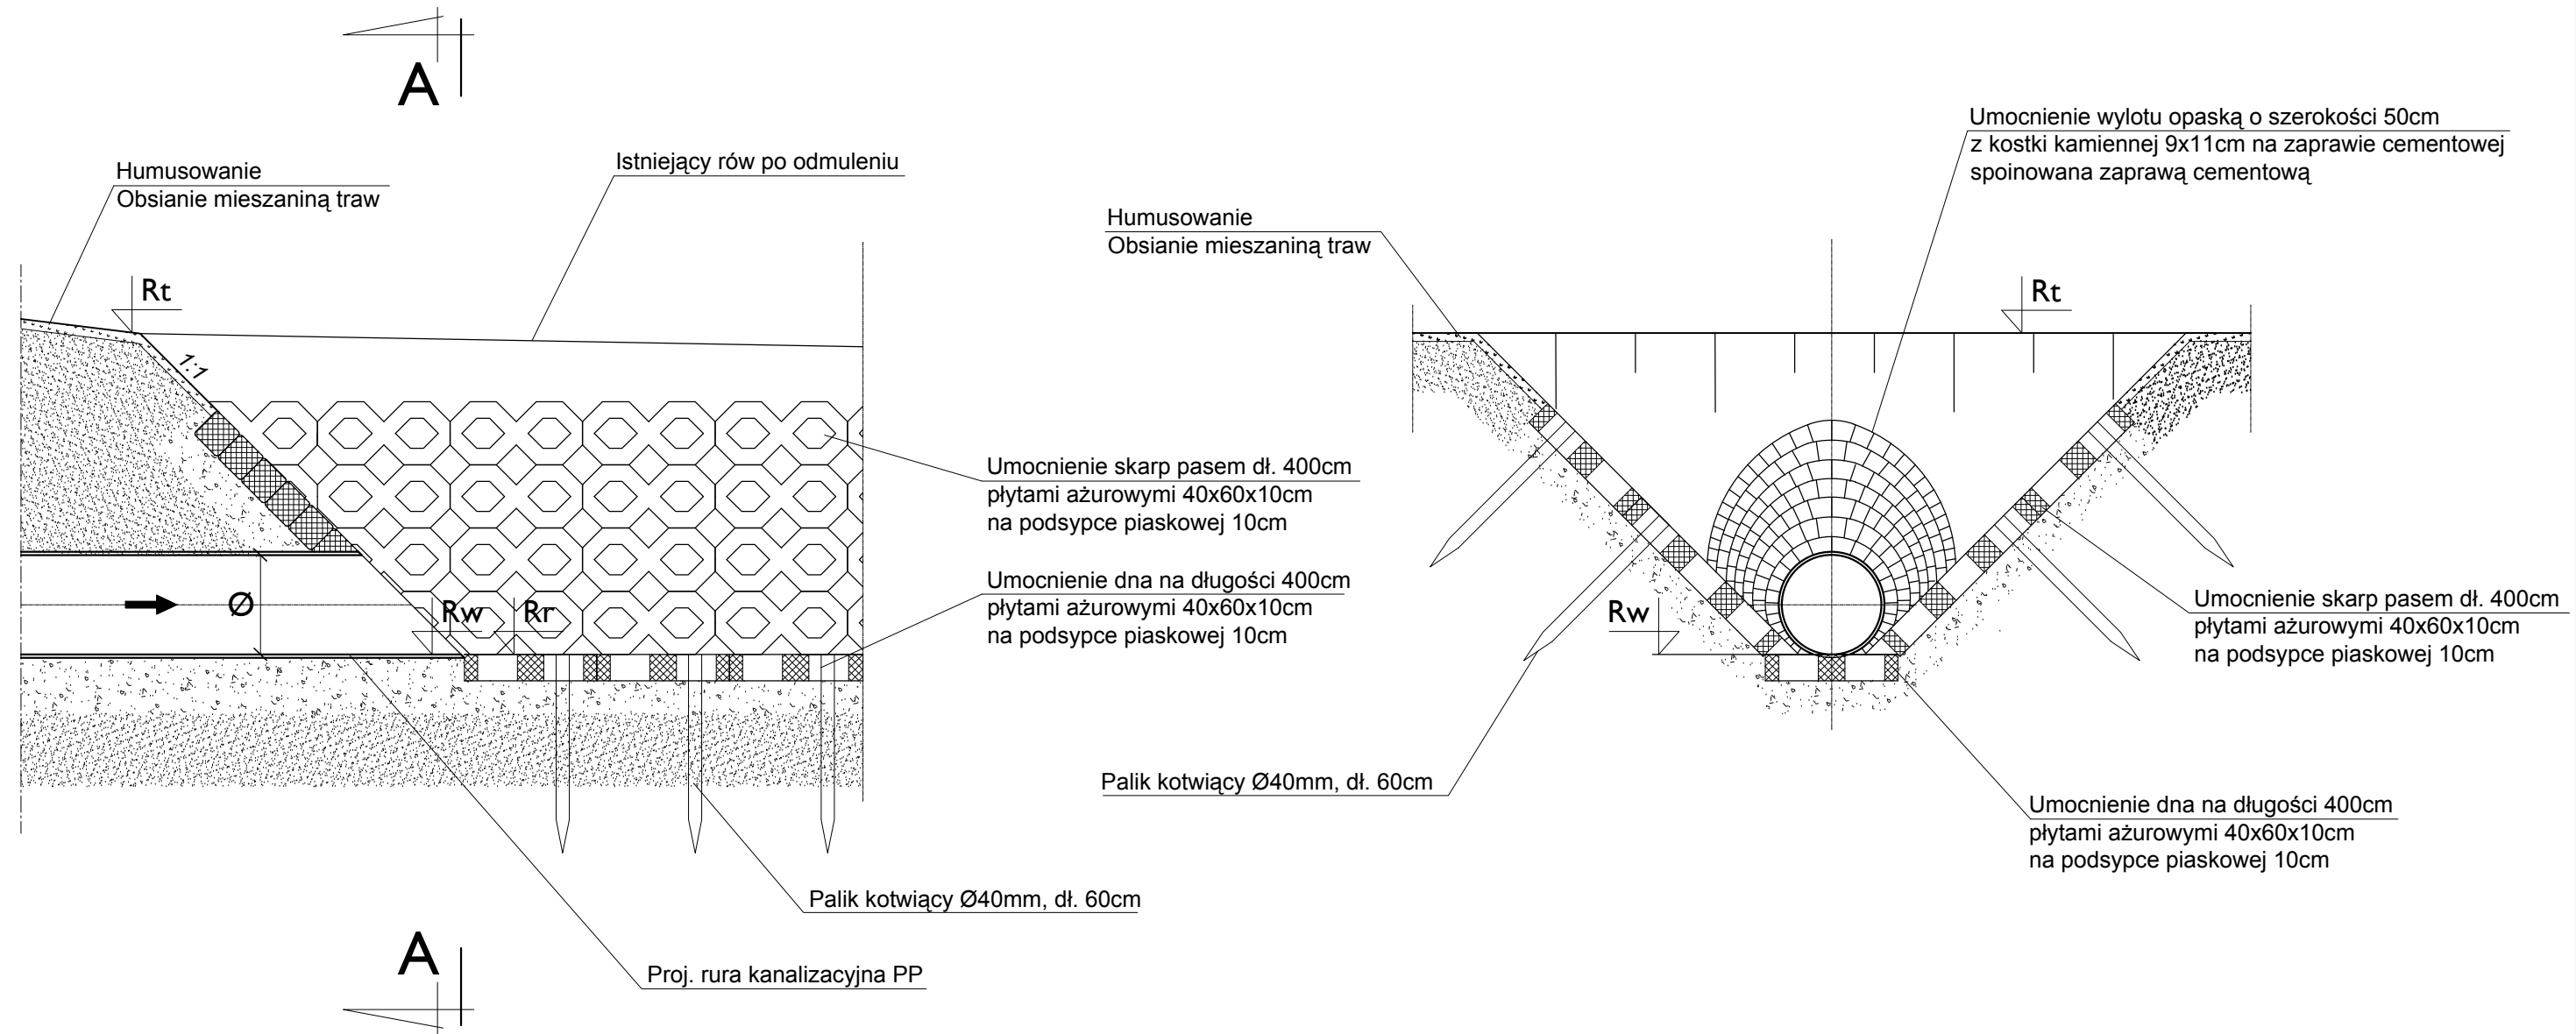

PARAMETRY BUDOWLI

Oznaczenie wylotu	Średnica wylotu Ø [mm]	Charakterystyczne rzędne		
		Poziom tereu Rt	Dno wylotu Rw	Dno rowu Rr
W-I	500	205,90	205,08	205,08

	SEWI Sebastian Raudzis Sebastian Wilisowski spółka jawna 45-231 Opole ul. Oleska 117 NIP 7543082885 REGON 161586995 KRS 0000508296 tel. 77 550-60-85, fax 77 550 63 40 E-Mail: botsewi@op.pl, s-r@wp.pl www.botsewi.pl	
	Temat opracowania: Rozbudowa ul. Kasztanowej w Żyrowej	
Temat rysunku: Budowla wylotowa		Inwestor: Gmina Zdzeszowice
BRANZA: Sanitarna OPRACOWAŁ: - mgr inż. Marek Klyk PROJEKTANT: - Mirosław Brzeziński SPRAWDZAJĄCY: - mgr inż. Romuald Maciantowicz		Skala: - Data: grudzień 2017 r. Rysunek nr: 3.1/S nr zadania: V/14/2017
Podpisy: nr upr. 352/94/OP nr upr. 206/94/OP		