


PRZEKRÓJ BUDOWLI WLOTOWEJ

WIDOK A-A

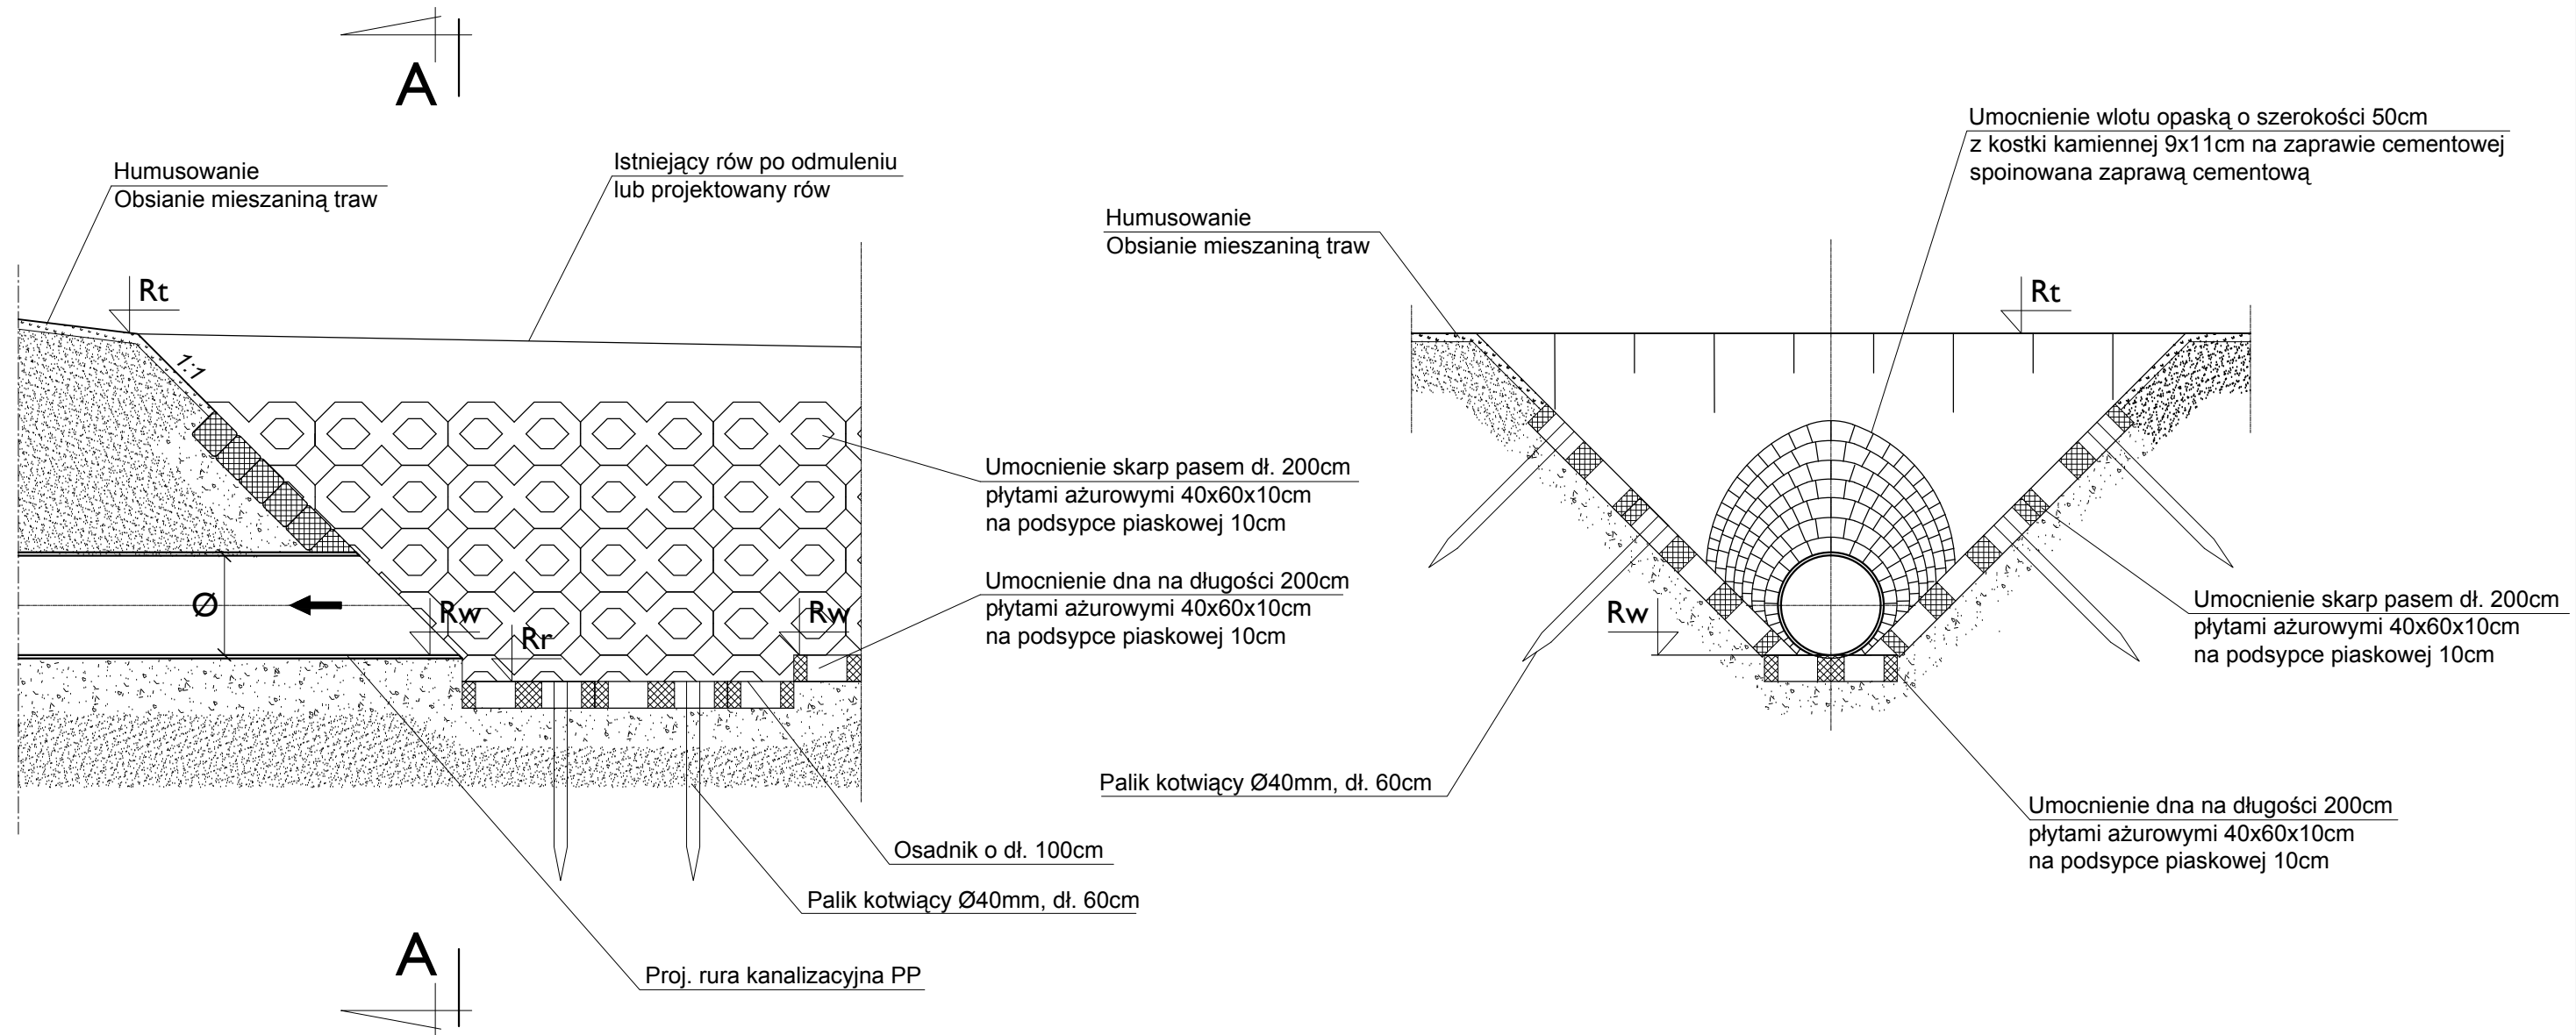

PARAMETRY BUDOWLI

Oznaczenie wylotu	Średnica wylotu Ø [mm]	Charakterystyczne rzędne		
		Poziom terenu Rt	Dno wlotu Rw	Dno osadnika Rr
WL-1	250	197,95	197,00	196,90
WL-2	500	206,50	205,45	205,35
WL-3	300	211,95	210,90	210,80
WL-4	300	211,90	210,90	210,80
WL-5	300	212,30	211,30	211,20
WL-6	300	212,30	211,30	211,20

 SEWI		SEWI Sebastian Raudzis Sebastian Wilisowski spółka jawna 45-231 Opole ul. Oleska 117 NIP 7543082885 REGON 161586995 KRS 0000508296 tel. 77 550-60-85, fax 77 550 63 40 E-Mail: botsewi@op.pl, s-r@wp.pl www.botsewi.pl	
Temat opracowania:		Rozbudowa ul. Kasztanowej w Żyrowej	
Temat rysunku:		Budowla wlotowa	
Inwestor:		Gmina Zdzeszowice	Skala: -
BRANZA: Sanitarna OPRACOWAŁ: - mgr inż. Marek Klyk PROJEKTANT: - Mirosław Brzeziński SPRAWDZAJĄCY: - mgr inż. Romuald Maciantowicz		Podpisy: nr upr. 352/94/OP nr upr. 206/94/OP	Data: grudzień 2017 r. Rysunek nr: 3.2/S nr zadania: V/14/2017