



PROFIL KOLEKTORA KD-1

POZIOM PORÓWNAWCZY: 210.00 m n.p.m.

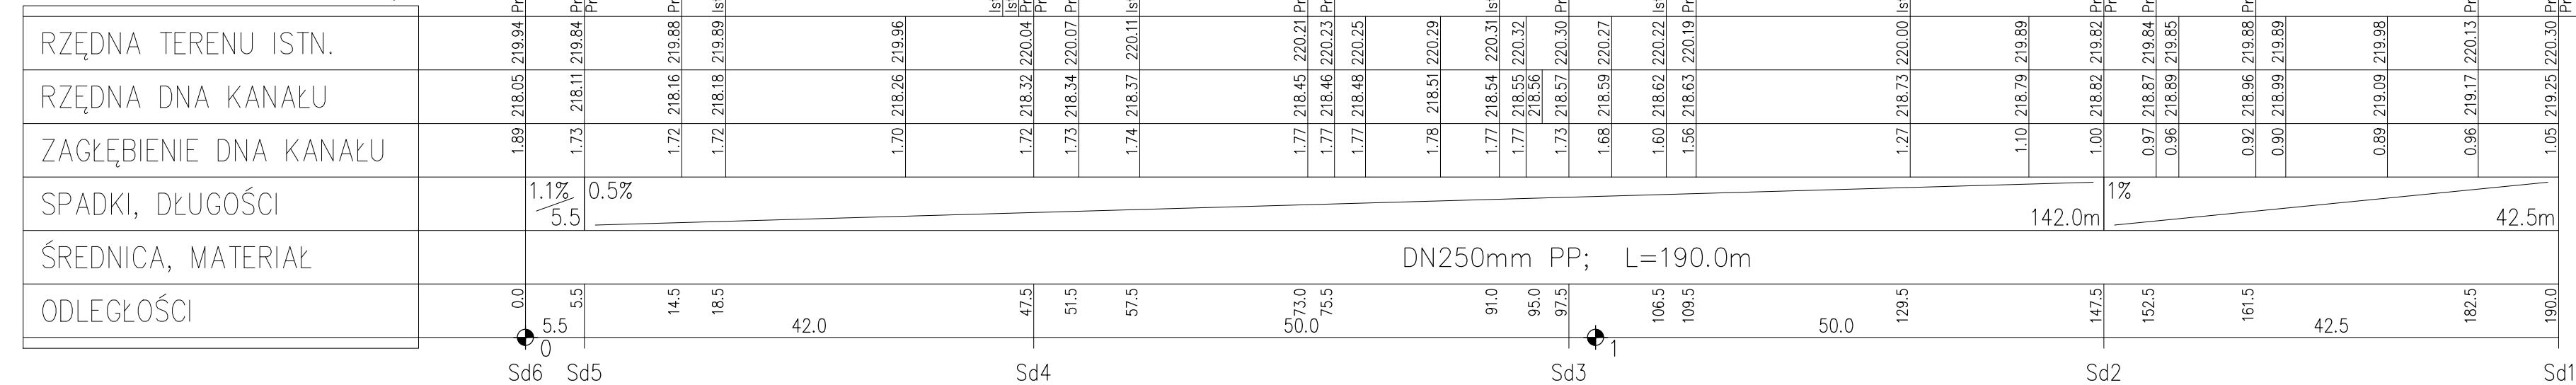

1:100
1:500

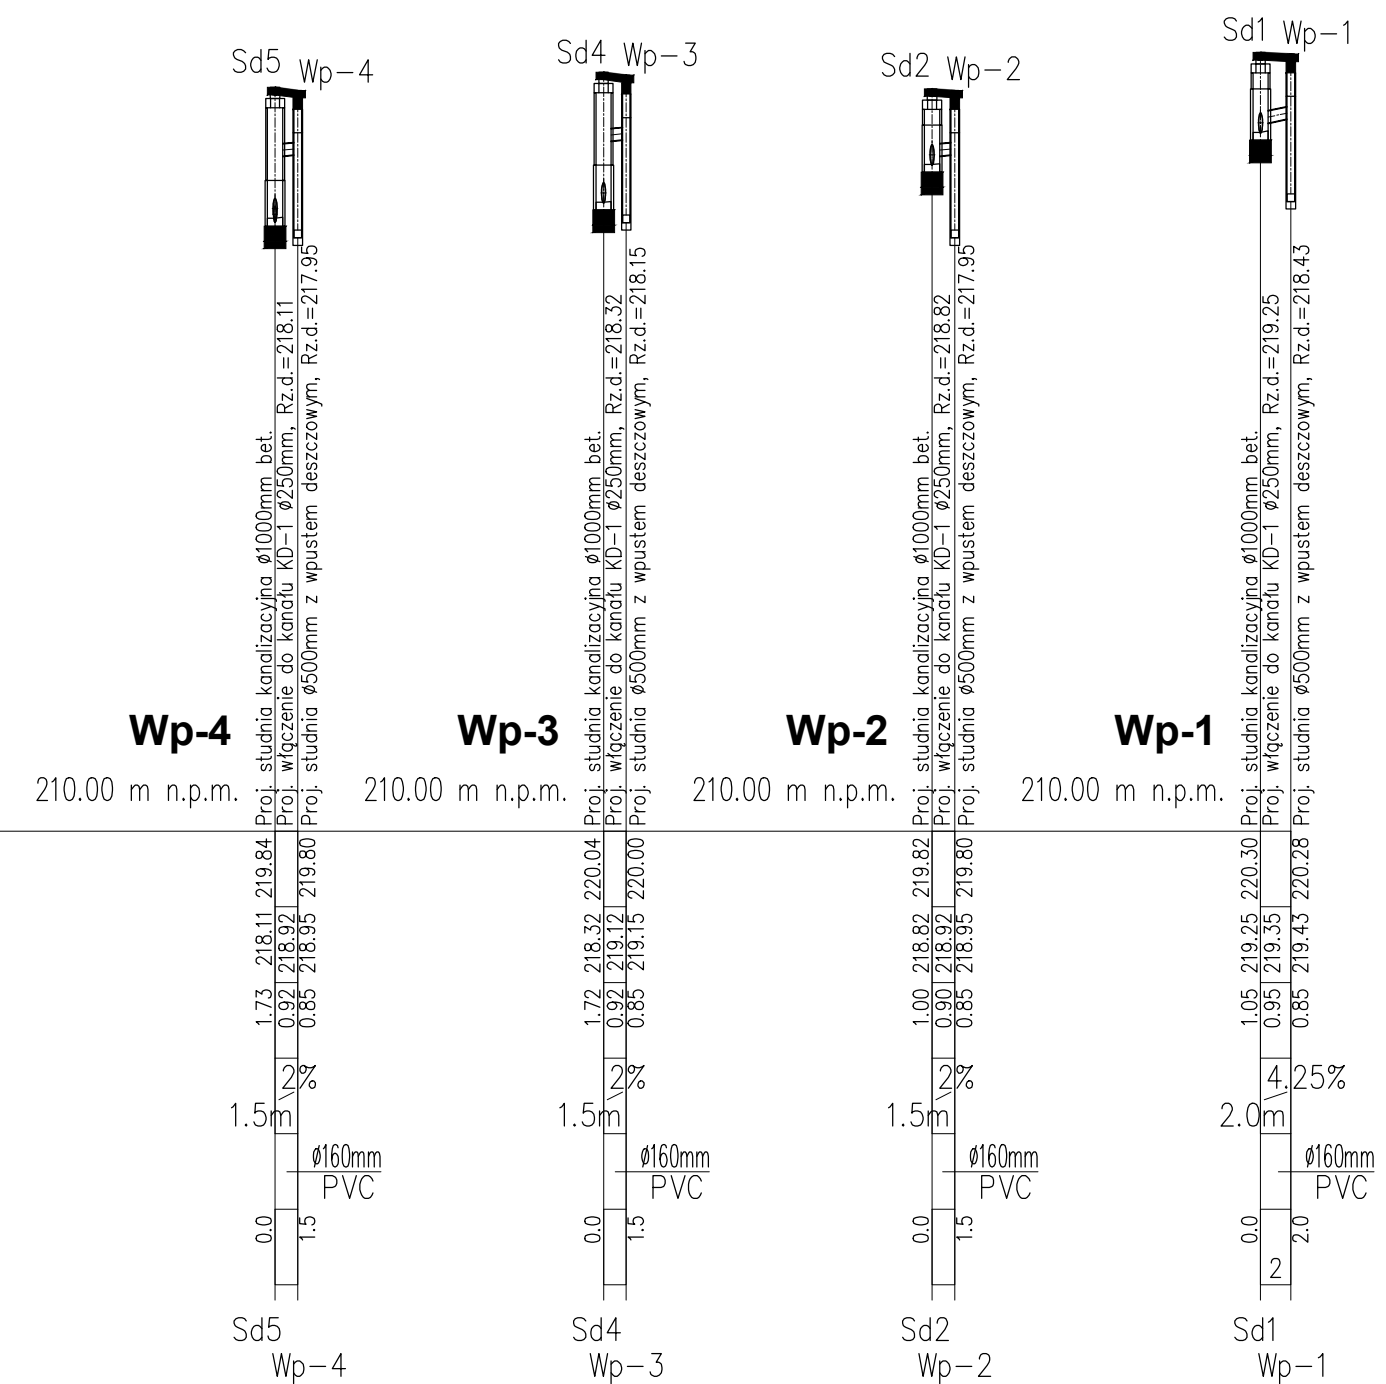

		SEWI Sebastian Raudzisz Sebastian Willisowski spółka jawna 45-212 Opole ul. Oleśka 117 NIP 7543082885 REGON 161586995 KRS 0000508296 tel. 77 550 40-85, fax 77 550 63 40 E-Mail: botsewi@op.pl, s@wp.pl www.botsewi.pl	
Temat opracowania:	Przebudowa drogi gminnej wraz z budową kanalizacji deszczowej, rozbudową kanalizacji sanitarnej i przebudową sieci wodociągowej w ul. Dzierżonia w m. Żyrowa		
Temat rysunku:	PROFILE PODŁUŻNE KANAŁÓW KANALIZACJI DESZCZOWEJ		
Branża:	Sanitarna	Investor:	Gmina Zdzeszowice ul. Bolesława Chrobrego 34, 47-330 Zdzeszowice
OPRACOWAŁ: - mgr inż. Marek Kłyk PROJEKTANT: - Mirosław Brzeziński nr upr. 352/94/Op SPRAWDZAJĄCY - mgr inż. Romuald Macintowicz nr upr. 206/94/Op	Skala:	1:100/500	
	Podpis:	Data:	październik 2016 r.
		Rysunek nr:	2/S nr zadania: V/24/2016