



Przekrój II - II

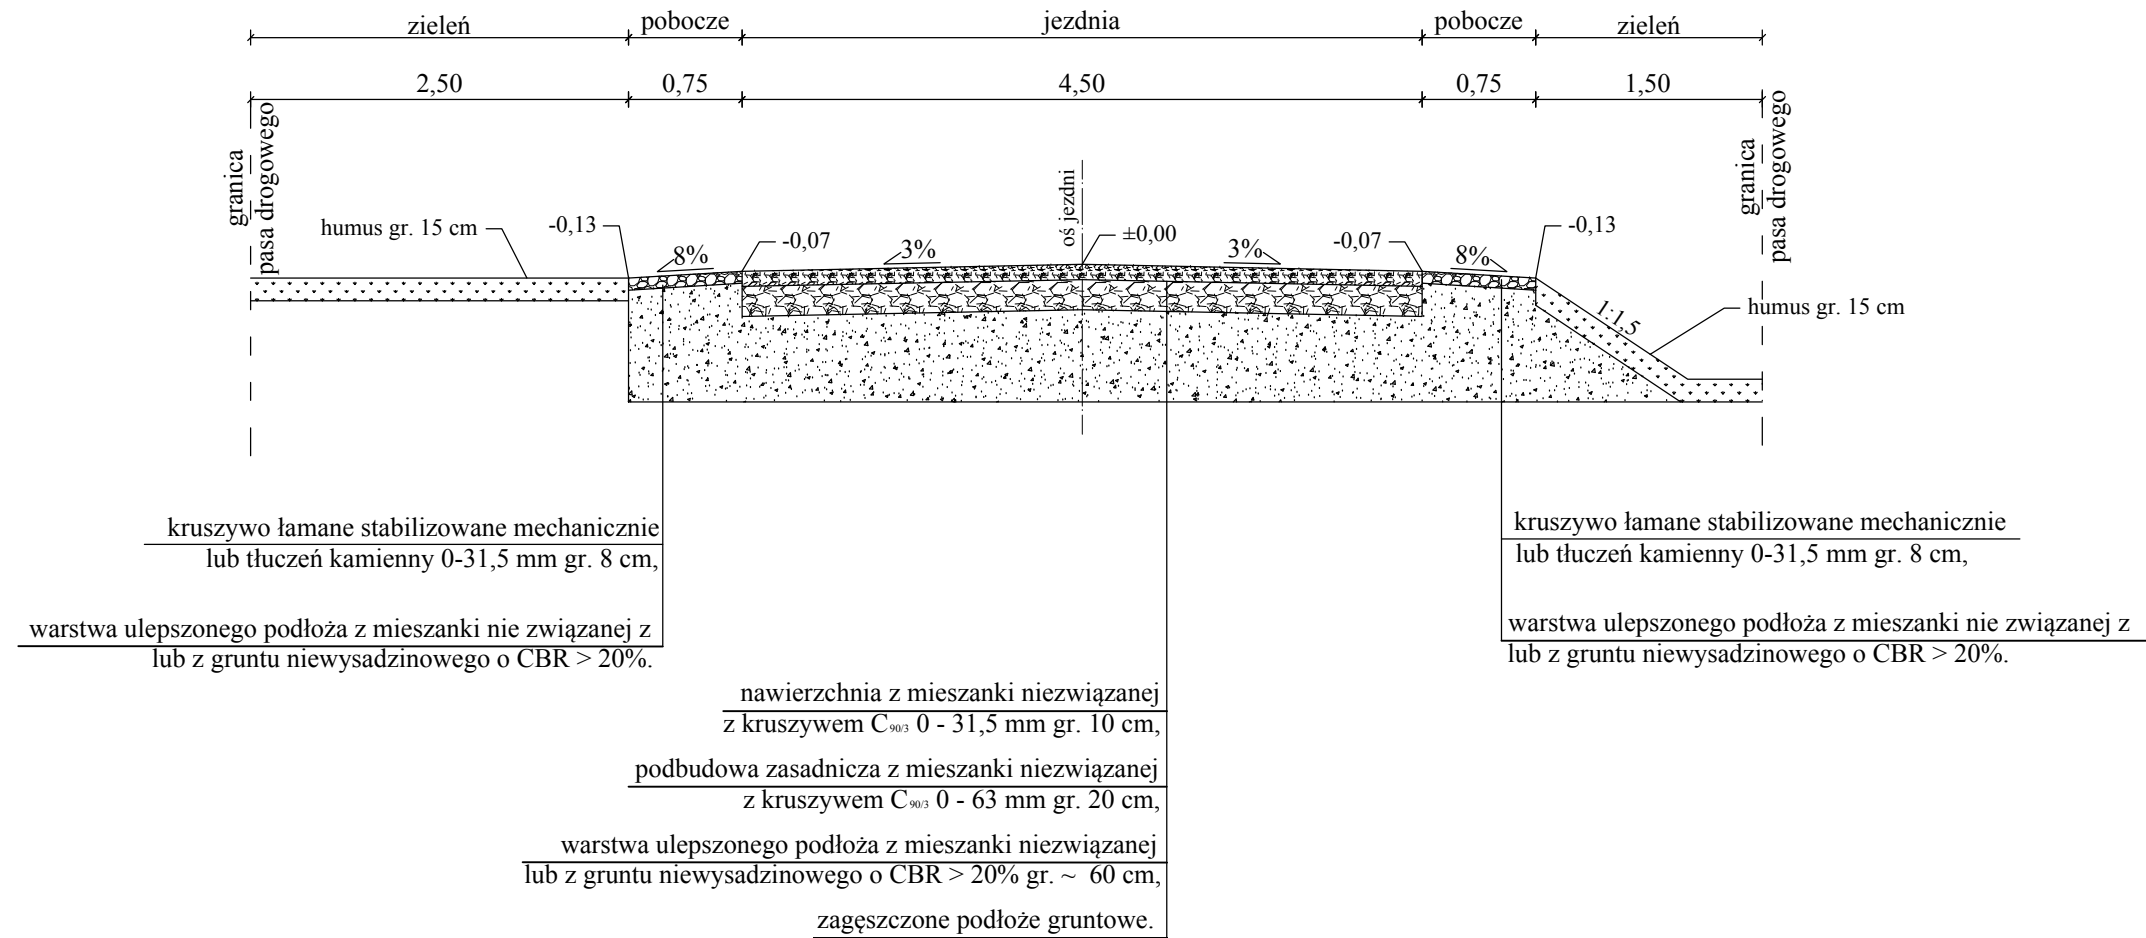

	SEWI Sebastian Raudzis Sebastian Wilisowski spółka jawna 45-231 Opole ul. Oleska 117 NIP 7543082885 REGON 161586995 KRS 0000508296 tel. 077 550-60-85, fax 077 550 63 40 E-Mail: botsewi@op.pl, s-r@wp.pl www.botsewi.pl	
	Temat opracowania: Budowa drogi na dz. nr 1727/1 w Zdzieszowicach – odnoga ul. Za Odrą.	
Temat rysunku:	Przekroje i szczegóły konstrukcyjne.	
Inwestor:	Burmistrz Zdzieszowic ul. Bolesława Chrobrego 34 47-330 Zdzieszowice	Skala: 1:25 i 1:50
BRANŻA DROGOWA: OPRACOWAŁ: - Adrian Adamowicz PROJEKTANT: - inż. Sebastian Raudzis SPRAWDZAJĄCY: - mgr inż. Sebastian Wilisowski	Podpisy: nr upr. OPL/0286/POOD/06 nr upr. OPL/0283/PWOD/06	Data: styczeń 2019 r. Rysunek nr: 3 nr zadania: V/1/2019