



# Widok ogólny obrukowania wlotu / wylotu przepustu.

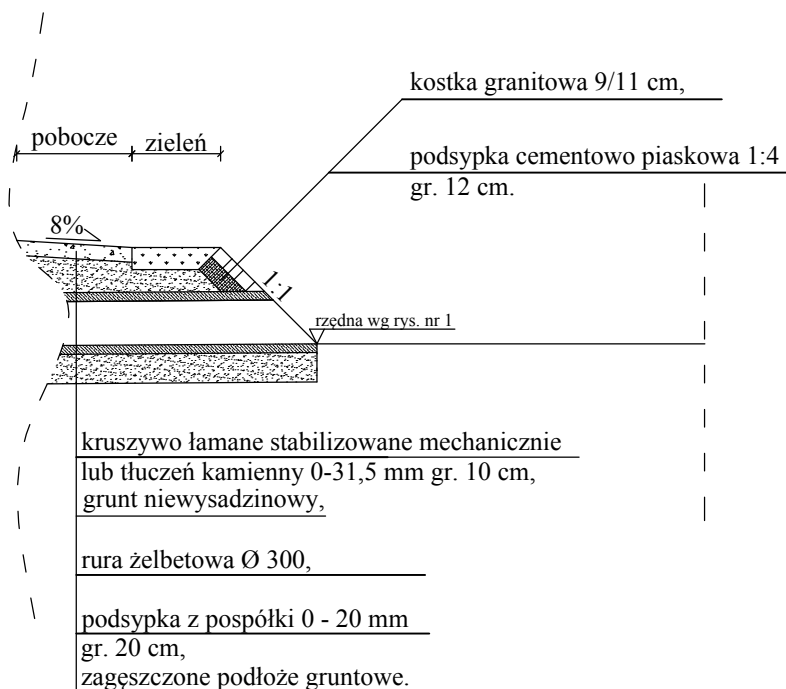

 <b>SEWI</b>	SEWI Sebastian Raudzis Sebastian Wilisowski spółka jawna 45-231 Opole ul. Oleska 117 NIP 7543082885 REGON 161586995 KRS 0000508296 tel. 077 550-60-85, fax 077 550 63 40 E-Mail: botsewi@op.pl, s-r@wp.pl www.botsewi.pl	
Temat opracowania:	<b>Budowa drogi na dz. nr 1727/1 w Zdzieszowicach – odnoga ul. Za Odrą.</b>	
Temat rysunku:	<b>Przekroje i szczegóły konstrukcyjne.</b>	
Inwestor:	<b>Burmistrz Zdzieszowic ul. Bolesława Chrobrego 34 47-330 Zdzieszowice</b>	Skala: 1:25 i 1:50
BRANŻA DROGOWA: OPRACOWAŁ: - Adrian Adamowicz PROJEKTANT: - inż. Sebastian Raudzis  SPRAWDZAJĄCY: - mgr inż. Sebastian Wilisowski	Podpisy:  nr upr. OPL/0283/PWOD/06  nr upr. OPL/0286/POOD/06	Data: styczeń 2019 r.  Rysunek nr: <b>5</b>  nr zadania: V/1/2019