


Pik. = 8,60; Rze = 166,25
 PLP = 2,56; KLP = 14,65
 R = 300,00
 max: Pik=13,01; Rze=166,22
 T = 6,05; B = 0,06

Pik. = 0,00
 Rze = 165,95

Pik. = 117,57
 Rze = 165,72

Pik. = 115,10
 Rze = 165,67

Skala pionowa 1:50
 Skala pozioma 1:500
 P.P. = 163,00

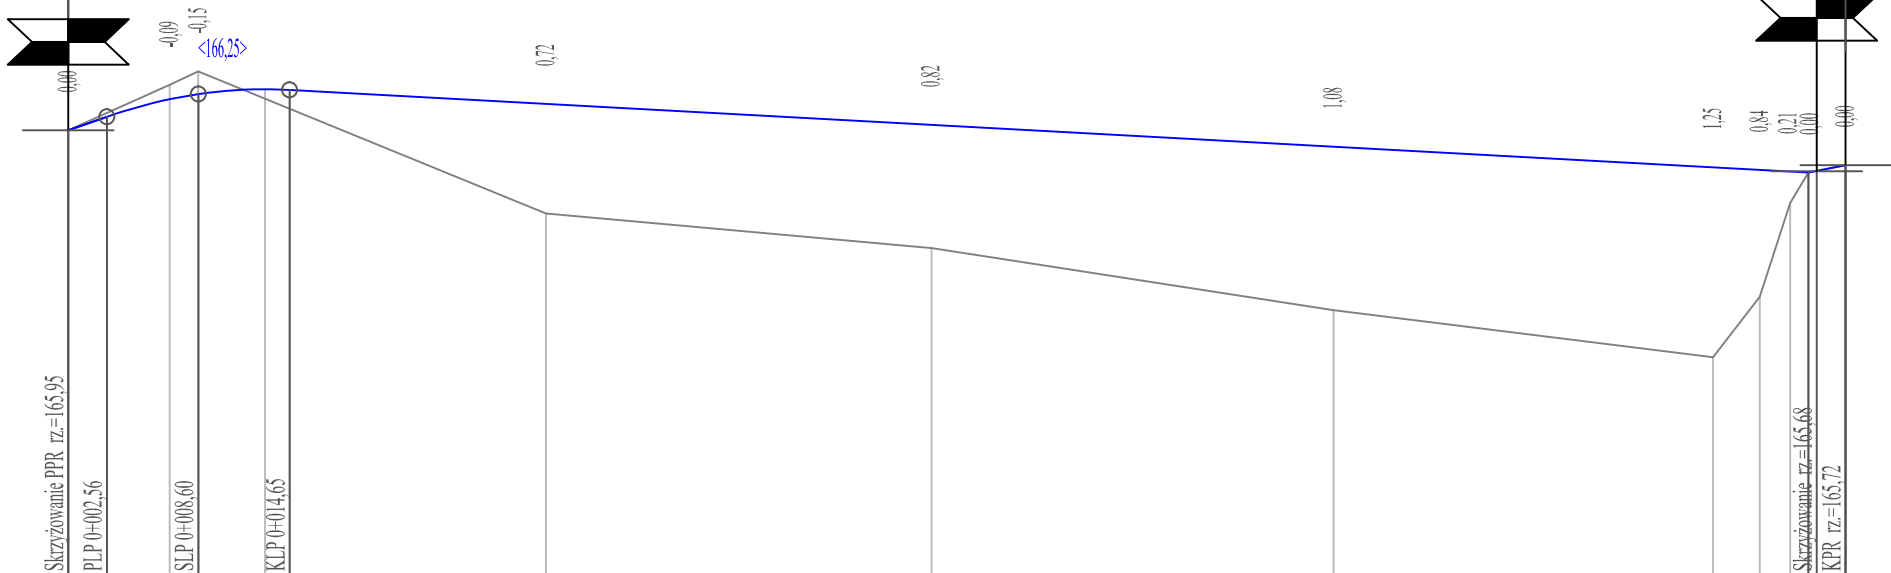

RZĘDNE NIWELETY	165,95	166,04	166,16	166,19	166,22	166,22	166,12	165,99	165,84	165,75	165,70	165,69	165,68	165,67	165,68	165,68	165,72			
ELEMENTY NIWELETY	-0,9%		R=300,00 T=6,05 B=0,06			-0,55%										-2,02%				
RZĘDNE TERENU	165,95	166,25	166,34	166,34	166,22	165,40	165,17	164,76	164,45	164,45	164,45	164,45	164,45	164,45	164,45	164,45	165,72			
ELEMENTY TRASY	L=10,00		g(g)=39,5%; R=5,00 T=1,60; B=0,25 L=3,10			L=78,39										L=27,46				
ODLEGŁOŚCI	0,00	2,56	6,70	8,60	10,00	13,01	13,11	14,65	31,60	57,10	83,70	88,50	0,00	8,80	11,90	13,90	15,10	15,66	15,96	17,57



SEWI Sebastian Raudzis Sebastian Wilisowski spółka jawna
 45-231 Opole ul. Oleska 117
 NIP 7543082885 REGON 161586995 KRS 0000508296
 tel. 077 550-60-85, fax 077 550 63 40
 E-Mail: botsewi@op.pl, s-r@wp.pl
 www.botsewi.pl

Temat opracowania: **Budowa drogi na dz. nr 1727/1 w Zdzeszowicach – odnoga ul. Za Odrą.**

Temat rysunku: **Profil podłużny.**

Inwestor: **Burmistrz Zdzeszowic ul. Bolesława Chrobrego 34 47-330 Zdzeszowice**

BRANŻA DROGOWA:
 OPRACOWAŁ:
 - Adrian Adamowicz
 PROJEKTANT:
 - inż. Sebastian Raudzis
 SPRAWDZAJĄCY:
 - mgr inż. Sebastian Wilisowski

Podpisy:
 nr upr. OPL/0286/POOD/06
 nr upr. OPL/0283/PWOD/06

Skala: 1:50/500
 Data: styczeń 2019 r.
 Rysunek nr: **6**
 nr zadania: V/1/2019