




# Miejscowy plan zagospodarowania przestrzennego obszarów położonych we wsi Rozwadza i Januszkowice

Załącznik nr 1 do uchwały Rady Miejskiej w Zdzieszowicach  
Nr ..... z dnia ..... roku

skala 1:1000

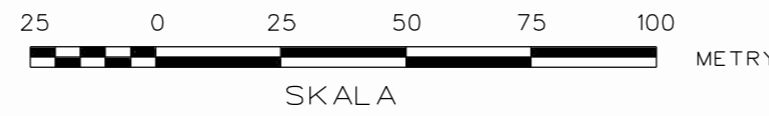


Układ współrzędnych ETRF2000-PL



rysunek planu

Wyrys ze studium uwarunkowań i kierunków zagospodarowania  
przestrzennego Miasta i Gminy Zdzieszowice

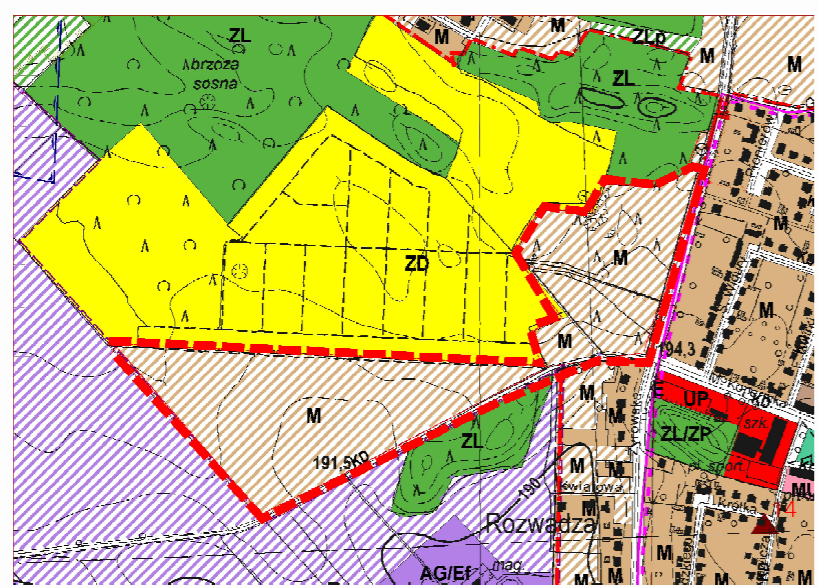


Granica obszaru opracowania planu

Legenda studium:

KIERUNKI PRZEZNACZENIA TERENÓW:



UKŁAD KOMUNIKACYJNY

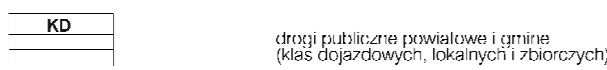

LEGENDA:

USTALENIA PLANU:

	Granica obszaru opracowania planu
	Linie rozgraniczające tereny o różnym przeznaczeniu lub różnych zasadach zagospodarowania
	Nieprzekraczalne linie zabudowy
	MN Tereny zabudowy mieszkaniowej jednorodzinnej
	L Teren lasu
	KDL Teren drogi lokalnej
	KDD Teren drogi dojazdowej
	KR Teren komunikacji drogowej wewnętrznej

Podkład mapowy:  
mapa zasadnicza w postaci wektorowej  
pożyczona z Powiatowego Ośrodka Dokumentacji  
Geodezyjnej i Kartograficznej w Krapkowicach

