ZESTAWIENIE POMIESZCZEŃ

NR POMIE-SZCZE-NIA	NAZWA POMIESZCZENIA	PODŁOGA	POW. UŻYT-KOWA (m²)
1.01	PRZEDSIONEK-KOMUNIKACJA	PŁYTKI CERAMICZNE	10.90
1.02	HOLL - KLATKA SCHODOWA	WYKŁADZINA PCV	65.03
1.03	WÓZKOWNIA	PŁYTKI CERAMICZNE	17.53
1.04	SZATNIA	WYKŁADZINA PCV	14.11
1.05	IZOLATKA	WYKŁADZINA PCV	8.15
1.06	PRZEDSIONEK-FILTR	WYKŁADZINA PCV	6.60
1.07	W.C. PERSONELU	PŁYTKI CERAMICZNE	2.40
1.08	POKÓJ ZABAW	WYKŁADZINA PCV	17.11
1.09	KOMUNIKACJA	WYKŁADZINA PCV	7.23
1.10	W.C. DZIECI	PŁYTKI CERAMICZNE	11.02
1.11	BRUDOWNIK	PŁYTKI CERAMICZNE	8.52
1.12	OBIERALNIA	PŁYTKI CERAMICZNE	8.93
1.13	MAGAZYN	PŁYTKI CERAMICZNE	7.90
1.14	POM. ODPADÓW	PŁYTKI CERAMICZNE	2.22
1.15	WIATROŁAP	PŁYTKI CERAMICZNE	4.14
1.16	KOMUNIKACJA	PŁYTKI CERAMICZNE	5.37
1.17	MAGAZYN	PŁYTKI CERAMICZNE	2.11
1.18	KLATKA SCHODOWA	PŁYTKI CERAMICZNE	7.72
1.19	SYPIALNIA DLA DZIECI	WYKŁADZINA DYWANOWA	48.64
1.20	SALA ZABAW - JADALNIA	WYKŁADZINA DYWANOWA	48.13
1.21	ROZDZIELNIA POSIŁKÓW	PŁYTKI CERAMICZNE	13.30
1.22	KOMUNIKACJA-SCHODY	PŁYTKI CERAMICZNE	7.32
1.23	KOMUNIKACJA-KORYTARZ-ŚLUZA	PŁYTKI CERAMICZNE	6.91
1.24	SZATNIA	PŁYTKI CERAMICZNE	6.42
1.25	UMYWALNIA+W.C.	PŁYTKI CERAMICZNE	6.02
1.26	PRALNIA	PŁYTKI CERAMICZNE	9.54
1.27	SUSZARNIA-PRASOWALNIA	PŁYTKI CERAMICZNE	13.12
1.28	MAGAZYN POŚCIELI - CZYSTY	PŁYTKI CERAMICZNE	10.13
1.29	W.C. DLA DZIECI	PŁYTKI CERAMICZNE	3.62
1.30	KOTŁOWNIA GAZOWA	PŁYTKI CERAMICZNE	12.12
1.31	KOMUNIKACJA-HOLL	PŁYTKI CERAMICZNE	14.15
1.32	BIURO	WYKŁADZINA PCV	17.90
1.33	BIURO	WYKŁADZINA PCV	16.32
1.34	BIURO	WYKŁADZINA PCV	12.33
1.35	BIURO	WYKŁADZINA PCV	12.61
1.36	BIURO	WYKŁADZINA PCV	11.84
1.37	BIURO	WYKŁADZINA PCV	15.13
1.38	KOMUNIKACJA-KORYTARZ	PŁYTKI CERAMICZNE	10.90
1.39	KOMUNIKACJA-KORYTARZ	PŁYTKI CERAMICZNE	9.21
1.40	W.C.	PŁYTKI CERAMICZNE	3.73
1.41	BIURO	WYKŁADZINA PCV	16.71
1.42	W.C.	PŁYTKI CERAMICZNE	2.94
1.43	W.C.	PŁYTKI CERAMICZNE	2.92
1.44	ARCHIWUM	PŁYTKI CERAMICZNE	4.81
1.45	ANEKS KUCHENNY	PŁYTKI CERAMICZNE	6.52
1.46	ANEKS PORZĄDKOWY	PŁYTKI CERAMICZNE	3.62
		RAZEM	553.90

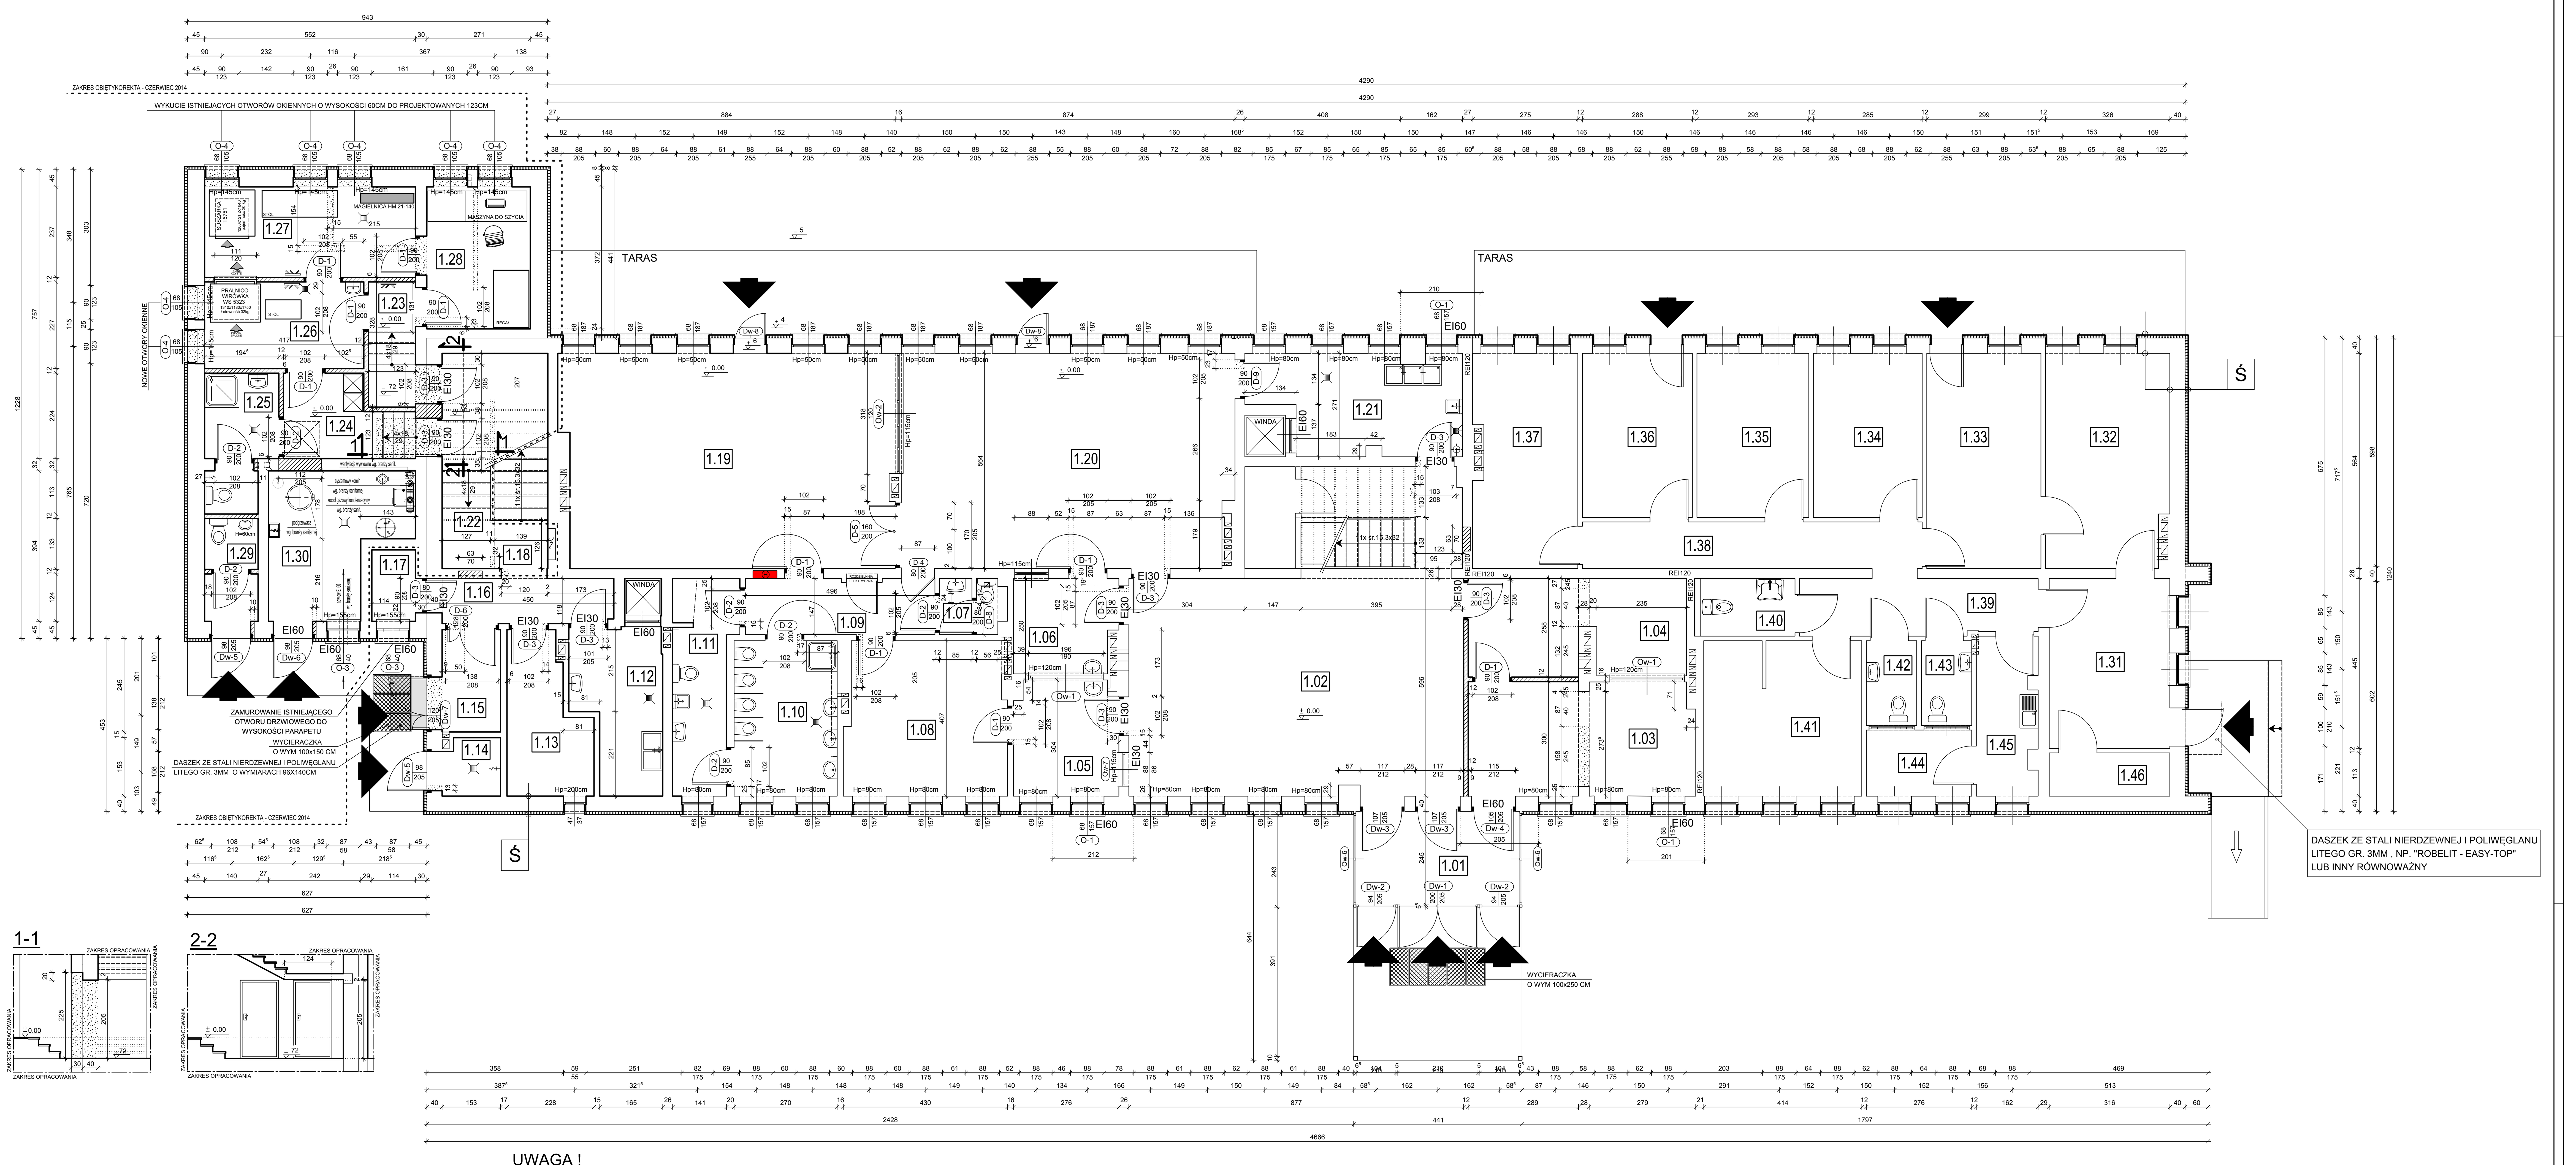

LEGENDA :

- STAN ISTNIEJĄCY (INWENTARYZACJA)
- STAN MODERNIZOWANY (PROJEKTOWANY)
- STAN WYBURZENIOWY (PROJEKTOWANY)

- O-1 OZNACZENIE PROJEKTOWANEJ STOLARKI OKIENNEJ I DRZWIOWEJ
- PROJEKTOWANY HYDRANT HN 25mm Z WĘŻEM PÓŁSZTYWNY 30m
- EI60 OZNACZENIE ODPORNOŚCI OGNIOWEJ STOLARKI OKIENNEJ I DRZWIOWEJ

UWAGA !

1./ WSZYSTKIE MATERIAŁY WINNY MIEĆ AKTUALNE ATESTY SANITARNO-HIGIENICZNE I POŻAROWE ([NRO]- NIEPALNE , NIETRUJĄCE I NIEDYMIĄCE).

2./ W POMIESZCZENIACH : 1.02; 1.03; 1.04; 1.05; 1.06;1.09; 1.15; 1.16; 1.18; 1.22 ZASTOSOWAĆ NA WSZYSTKICH ŚCIANACH ODBOJNICE , NP. " ACROWYN TP-300 " FIRMY C/S POLSKA LUB INNE RÓWNOWAŻNE NA WYSOKOŚCI 90CM I 45CM WRAZ Z NAROŻNIKAMI , NP. "ACROWYN SM-20 + NAKŁADKA" FIRMY C/S POLSKA LUB INNE RÓWNOWAŻNE.

3./ W POMIESZCZENIACH : 1.08; 1.19; 1.20 NA WSZYSTKICH ŚCIANACH UŁOŻYĆ WYKŁADZINĘ ŚCIENNĄ , NP.: "GAMRAT-FORUM" LUB INNĄ RÓWNOWAŻNĄ O WYSOKOŚCI 100CM.

4./ WENTYLACJA POM. 1.17; 1.23-1.30 W PROJEKCIE BRANŻOWYM "INSTALACJE WENTYLACJI MECHANICZNEJ".

Ś	ISTNIEJACA ŚCIANA OBUSTRONNIE OTYNKOWANA GR. 40 (45) CM
	DOCIEPLENIE METODĄ LEKKĄ MOKRĄ WARSTWĄ STYROPIANU ODMIANY PS-E FS15 SAMOGASNĄCYM O GĘSTOŚCI OBJĘTOŚCIOWEJ NIE MNIEJSZEJ NIŻ 15kg/m3 GR. 12CM ORAZ OŚCIEŻA OKIENNE I DRZWIOWE O GR. 4CM.
	ZBROJENIE STYROPIANU SIATKĄ Z WŁÓKNA SZKALNEGO WRAZ Z WARSTWĄ ZAPRAWY KLEJOWEJ .
	PODKŁAD TYNKARSKI (WARSTWA GRUNTUJĄCA)
	TYNK SZLACHETNY

UWAGA!
RYSUNKI ROZPATRYWAĆ ŁĄCZNIE Z OPISEM TECHNICZNYM
ORAZ PROJEKTAMI BRANŻOWYMI TJ.: KONSTRUKCJI, ELEKTRYCZNYCH ITP.

SIEDZIBA: 47-320 GOGOLIN UL. KASZTANOWA 69 REGON:160314094 NIP: 1990094620 TEL/FAX KONTAKTOWY: 77 44 60 222 kom.: 502 780 711 e-mail: pracownia@archiskaning.pl www.archiskaning.pl

ARCHISKANING SKANOWANIE LASEROWE 3D S. C.
Beata & Rudolf Schnurpfeil

SKANOWANIE LASEROWE 3D INWENTARYZACJE : ARCHITEKTONICZNE BUDOWLANE PRZEMYSŁOWE PROJEKTY BUDYNKÓW: MIESZKALNYCH USŁUGOWYCH PRZEMYSŁOWYCH ZABYTKOWYCH

TEMAT RYSUNKU:				
RZUT PRZYZIEMIA				
INWESTYCJA :				
PRZEBUDOWA BUDYNKU ŻŁOBKA				
DATA : WRZESIEŃ 2008 KOREKTA - CZERWIEC 2014	LOKALIZACJA: ZDZIESZOWICE, UL PIASTÓW 20 INWESTOR: ŻŁOBEK SAMORZĄDOWY			NR EWIDENCJI GRUNTU: 69/54
STADIUM PROJEKTU: PROJEK BUDOWLANY	OPRACOWAŁ: mgr inż. arch. SŁAWOMIR BARTELA	NR UPRAWNIEŃ : -	PODPIS :	SKALA: 1:50
	OPRACOWAŁ: inż. RUDOLF SCHNURPFEIL	NR UPRAWNIEŃ : 3/90/OP 29/93/OP	PODPIS :	
BRANŻA: ARCHITEKTURA	PROJEKTANT: mgr inż. arch. ANDRZEJ SZUBA	NR UPRAWNIEŃ : 84/87/OP	PODPIS :	NR RYSUNKU A-1
	SPRAWDZAJĄCY: mgr inż. arch. KRZYSZTOF DANISIEWICZ	NR UPRAWNIEŃ : 39/98/OP	PODPIS :	

© ARCHISKANING WSZELKIE PRAWA ZASTRZEŻONE, KOPIOWANIE, ROZPOWSZECHNIANIE, DOKONYWANIE JAKICHKOLWIEK ZMIAN BEZ ZGODY AUTORÓW JEST ZABRONIONE

w/s = 831 / 1770 (1.47m2) Allplan 2008