


INSTALACJA WODOCIĄGOWA C.W.U. I HYDRANTOWA

RZUT PRZYZIEMIA skala: 1:100

SCHEMAT INSTALACJI

PRZYŁĄCZE WODOCIĄGOWE
 Ciepłota: 90°C, 70°C, 50°C, 20°C, 15°C
 Q: 2000, 1500, 1000, 500 dm³/h

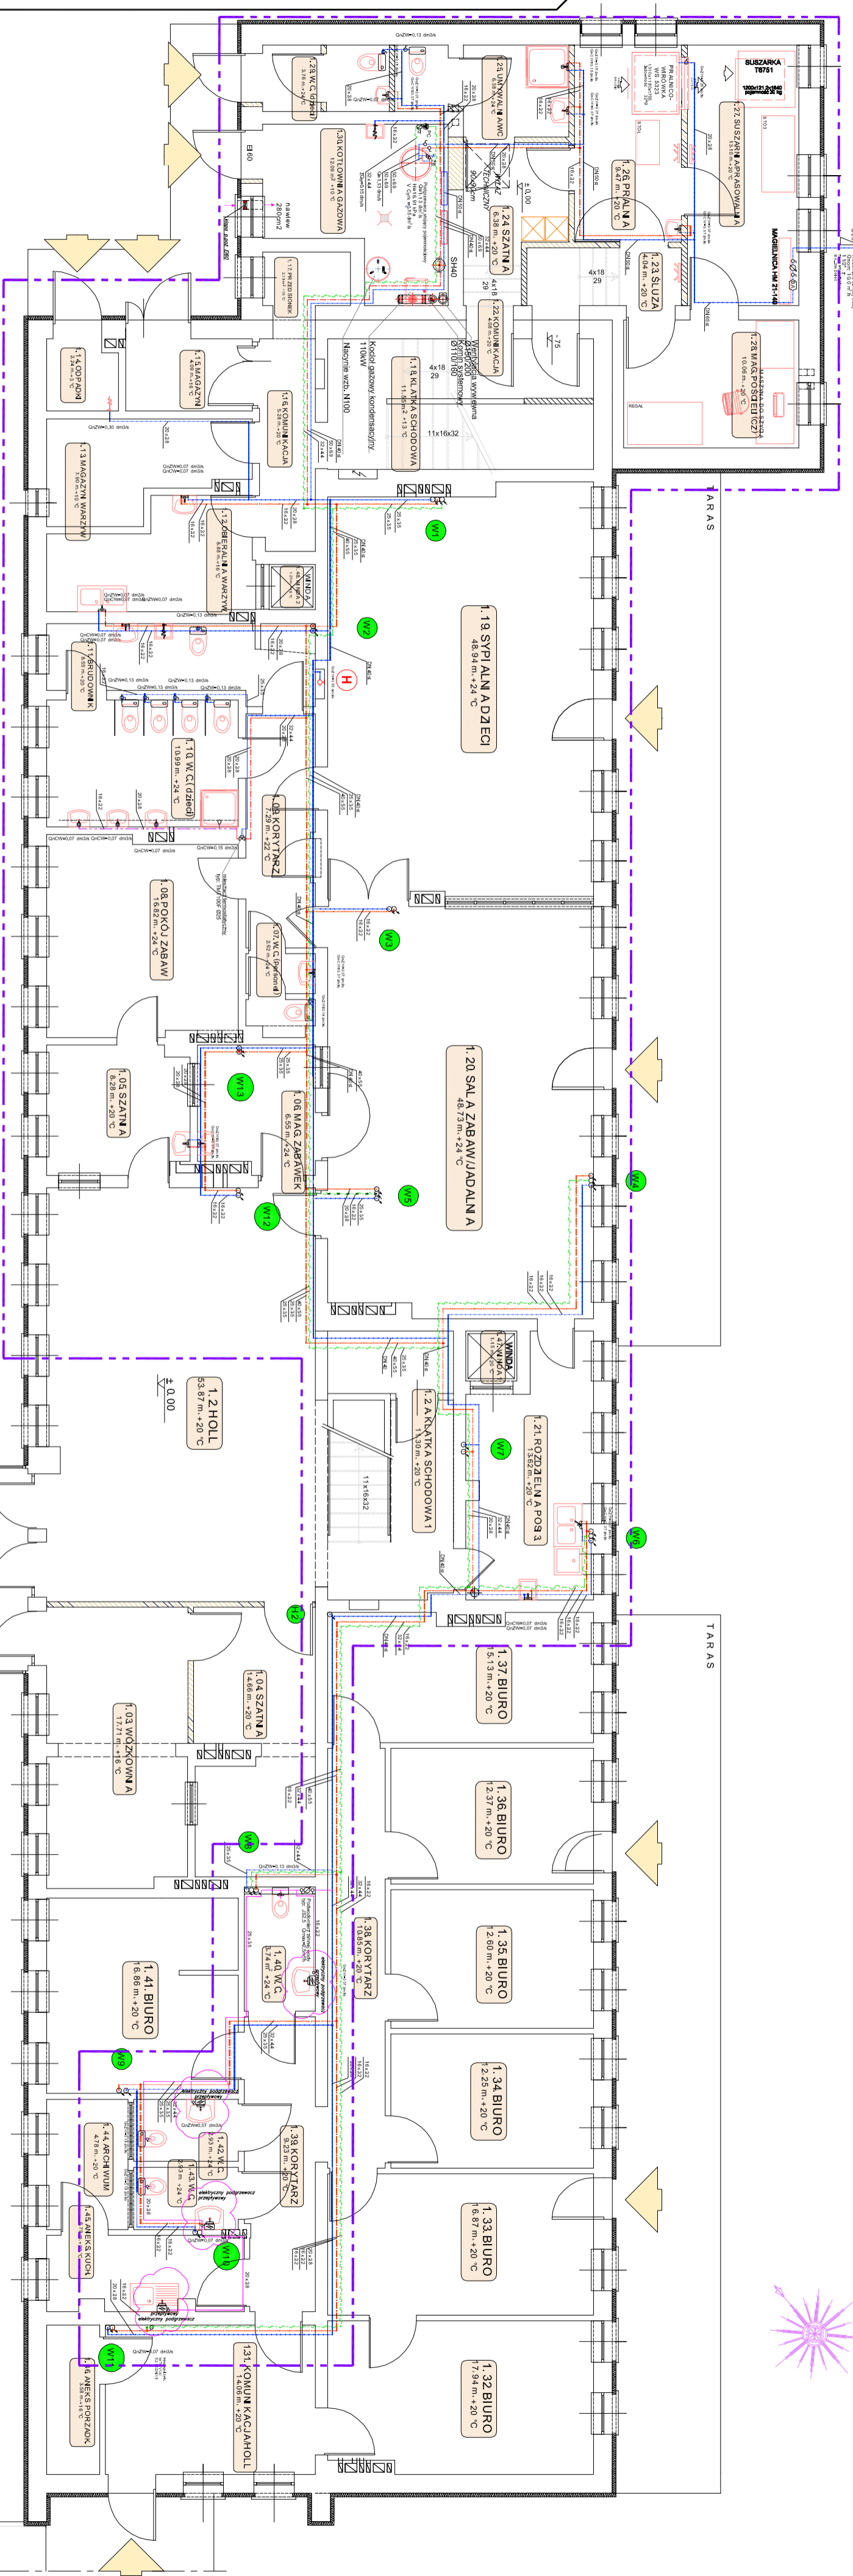

- woda zimna
- woda ciepła
- woda ogrzewająca
- woda zimna do ogrzewania 35°C
- woda zimna do ogrzewania 15°C
- ZAKRES ROBÓT DO WYKONANIA EMP-1

OZNAWENIE pomieszczeń - przeliczone, obliczeniowy z.w. (podłoga)
 OZNAWENIE pomieszczeń - przeliczone, obliczeniowy c.w. (podłoga)
 DN=0,80 dm/s - przepływ obliczeniowy (skala pomiarowa)

ZESTAWIENIE POMIESZCZEŃ


AUTOR: inż. Józef Lis

NR UPR. PROJ.: 33/87/0p

OPRACOWAŁ: inż. Ryszard Kaszowski

NR UPR. PROJ.: 151/89/0p

SKALA: 1:100

BRANŻA: INSTAL.

INW.: ŻŁOBEK SAMORZĄDOWY ZDZIESZOWICE

INSTALACJA WODOCIĄGOWA I C.W.U. PRZE BUDOWA BUDYNKU ŻŁOBEKA SAMORZĄDOWEGO

KONSORCJUM PROJEKTOWE 012.w.

PROJEKTOWANIE I NADZOR

48-303 NŚA ul. Unii Lubelskiej 11a tel.433-13-83

DATA 06.2014r.

UMOWA - FAZA P.I.L.

Autocad R18 ENG.