


PROJEKTOWANA DROGA

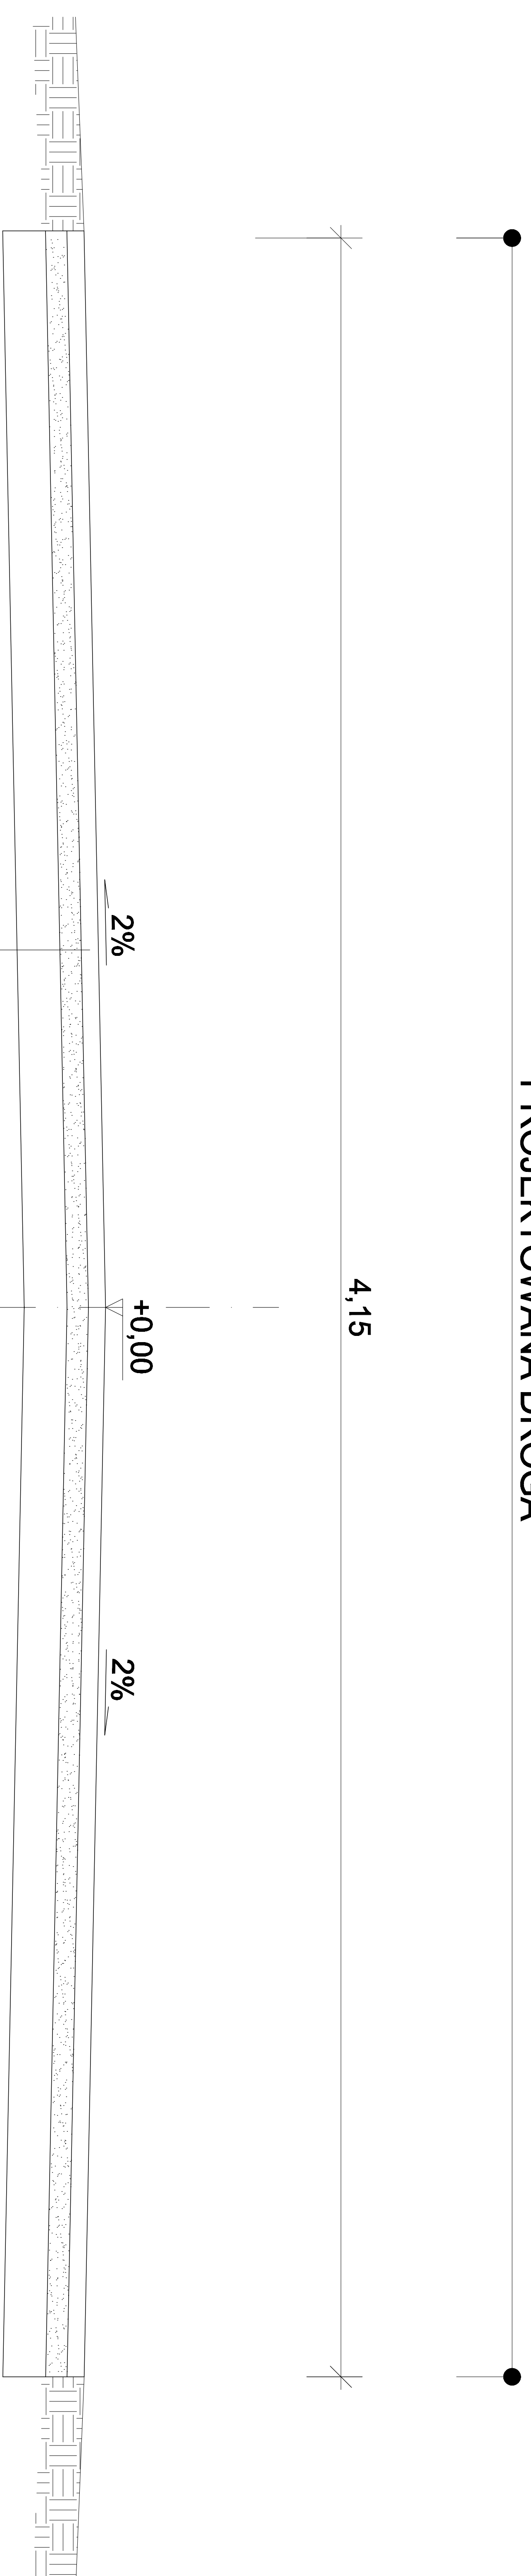

4 cm	Warstwa ścierna z bet. asfaltowego AC11S
4 cm	Warstwa wiążąca z bet. asfaltowego AC16W
8 cm	Istniejąca podbudowa

<p>PRZEDSIĘBIORSTWO PROJEKTOWO-USŁUGOWO-HANDLOWE "PK" PATRYK KAWA 47-244 Lubieszów ul. Leśna 17A tel./fax 77 483 50 00, tel. kom. 515 120 584, e-mail: patrykkawa@wp.pl</p>		<p>Investor: GMINA ZDZIESZOWICE 47-330 ZDZIESZOWICE UL. BOLESŁAWA CHROBREGO</p>	
<p>Opracował: mgr inż. Patryk Kawa</p>		<p>Temat: REMONT ULICY KORFANTEGO W ZDZIESZOWIACACH</p>	
<p>Projektant: mgr inż. Ryszard Zeljaś Upc. nr POL/0054/POOK/03</p>		<p>Rysunek: PRZEKRÓJ KONSTRUKCYJNY 3-3</p>	
<p>Sprawdzający:</p>		<p>Objekt: UL. KORFANTEGO</p>	
<p>Podpis:</p>		<p>Adres: ZDZIESZOWICE UL. KORFANTEGO</p>	
<p>Skala: 1:25</p>		<p>Data: 10.2014</p>	
<p>Nr rys: D 03</p>			