


ZIELEŃ

PROJEKTOWANA DROGA

CHODNIK

ZIELEŃ

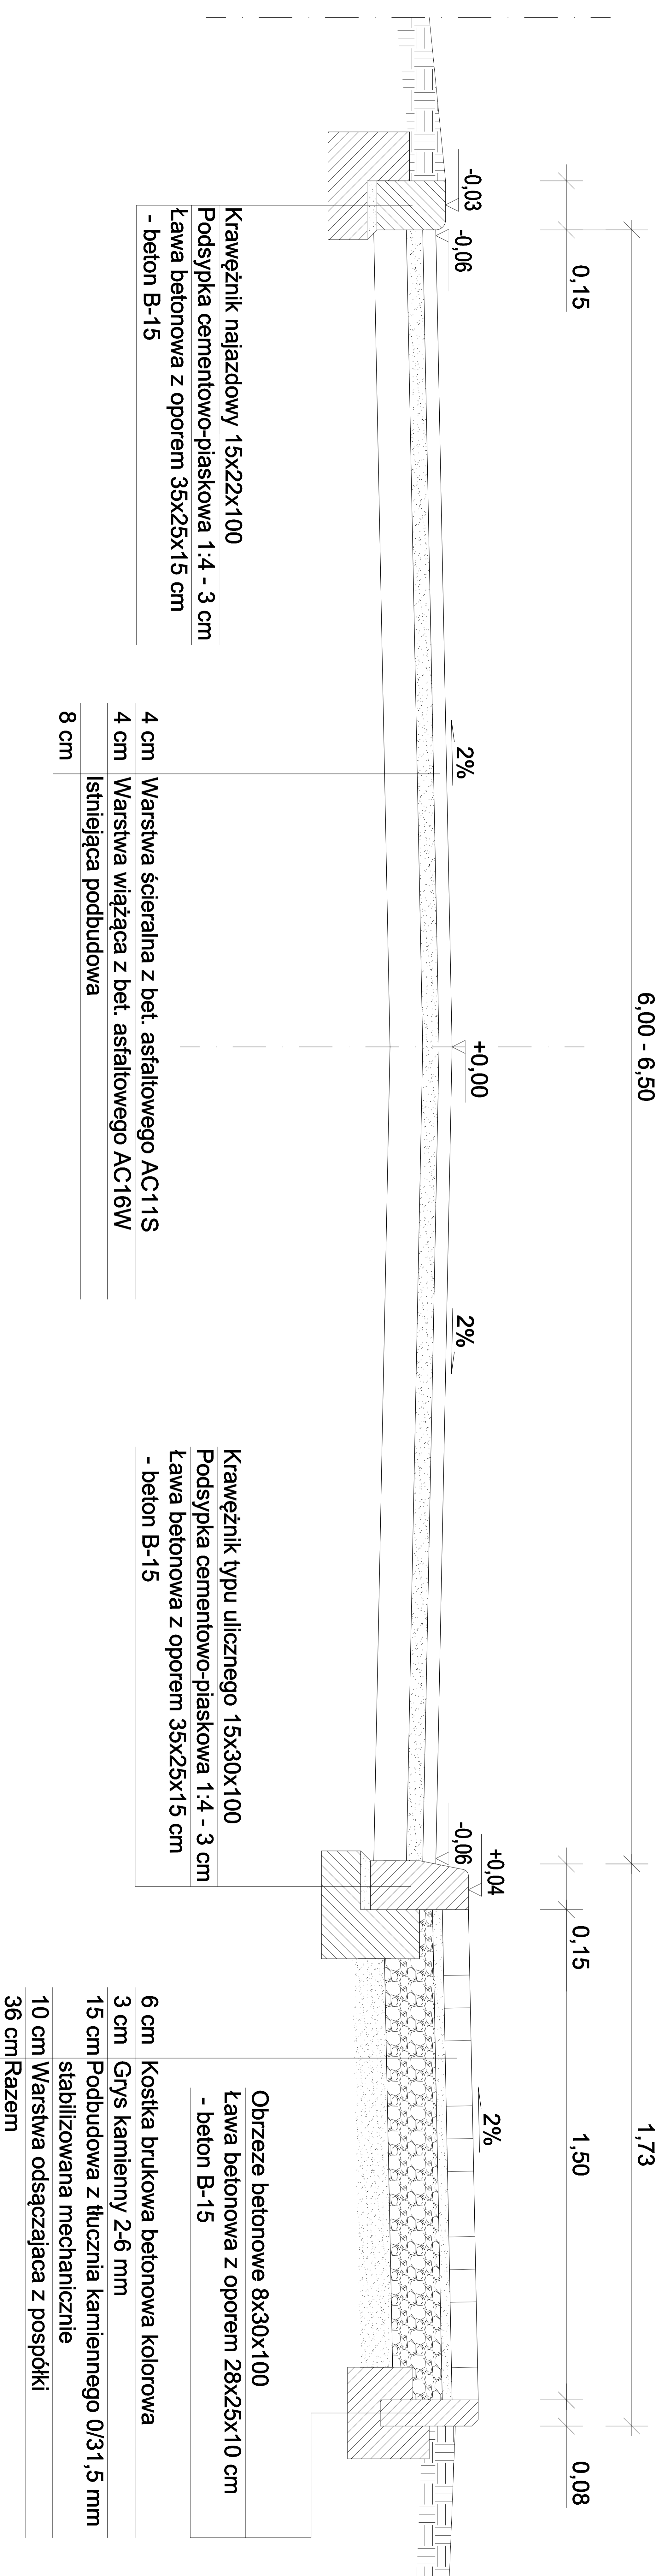

**PRZEDSIĘBIORSTWO
PROJEKTOWO-USŁUGOWO-HANDLOWE**

"PK"

PATRYK KAWA

47-244 Lubieszów ul. Leśna 17A
tel./fax 77 483 50 00, tel. kom. 515 120 584, e-mail: patrykkawa@wp.pl

Opracował:
mgr inż. Patryk Kawa

Podpis:

Projektant:
mgr inż. Ryszard Zeljaś

Podpis:

Upc. nr POL/0054/POOK/03

Sprawdzający:

Podpis:

Investor:

GMINA ZDZIESZOWICE
47-330 ZDZIESZOWICE UL. BOLESŁAWA CHROBREGO

Temat:

**REMONT ULICY SZKOLNEJ
W ROZWADZY**

Rysunek:

PRZEKRÓJ KONSTRUKCYJNY 2-2

Obiekt:

UL. SZKOLNA

Adres:

ROZWADZA UL. SZKOLNA

Skala:

1:25

Data:

10.2014

Nr rys:

D 02