


1. ELEWACYJNA PŁYTA ZE STYROPIANU GR. 18 cm
RODZAJ ORAZ TYP WŁ. AUDYTU ENERGETYCZNEGO
I SPECYFIKACJI TECHNICZNEJ
2. ZAPRAWA KLEJOWA TO-KU LUB TO-KUB
3. SIATKA ZBRÓJĄCA Z WŁÓKNA SZKLANEGO
4. ZAPRAWA KLEJOWA TO-KPS LUB TO-KS
5. PODKLAD TYNKARSKI NP. Baumit UniPrimer
6. CIENKOWARSTWOWY TYNK SILIKONOWY NP. TYPU Baumit Creativ Top
7. KOLEK DO MOCOWANIA TERMOIZOLACJI TYPU KDS
8. PŁYNA MEMBRANA USZCZELNIAJĄCA NA BAZIE POLIURETANU
NP. TYPU MARISEAL 250
9. PŁYNA MEMBRANA USZCZELNIAJĄCA PRZEZROCZYSTA
NP. TYPU MARITRANS Z BARWIONYM PIASKIEM KWARCOWYM
(KOLORYSTYKA WG RYS. RZUTU DACHU)
10. WZMOCNIENIE WARSTWY WYKONCZENIOWEJ W MIEJSCACH ZAGIEĆ
ORAZ NA ŁĄCZENIU ELEMENTÓW DACHU NP. GEOTKANINA MARISEAL
FABRYC SZER. 20 cm ZATOPIONĄ W WARSTWIE PODSTAWOWEJ
(W TRUDNO DOSTĘPNYCH MIEJSCACH UŻYĆ ZABEZPIECZENIA
W FORMIE PŁYNEJ DO WYKONCZENIA - NP. MARISEAL DETAIL)
11. OBRÓBKA BLACHARSKA Z BLACHY OCYNKOWANEJ GR. 0,7 mm
12. RYNNA Ø15 cm
13. KRATKI WENTYLACYJNE SYSTEMOWE, NIEPALNE
14. KANAŁ Y WENTYLACYJNE 14x14 cm, OSIĄTKOWANE
15. WARSTWA OCIEPLENIA GR. 24 cm - GRANULAT CELULOZOWY
16. GZYMS Z PIANKI XPS LUB STYROPIANU EPS 200

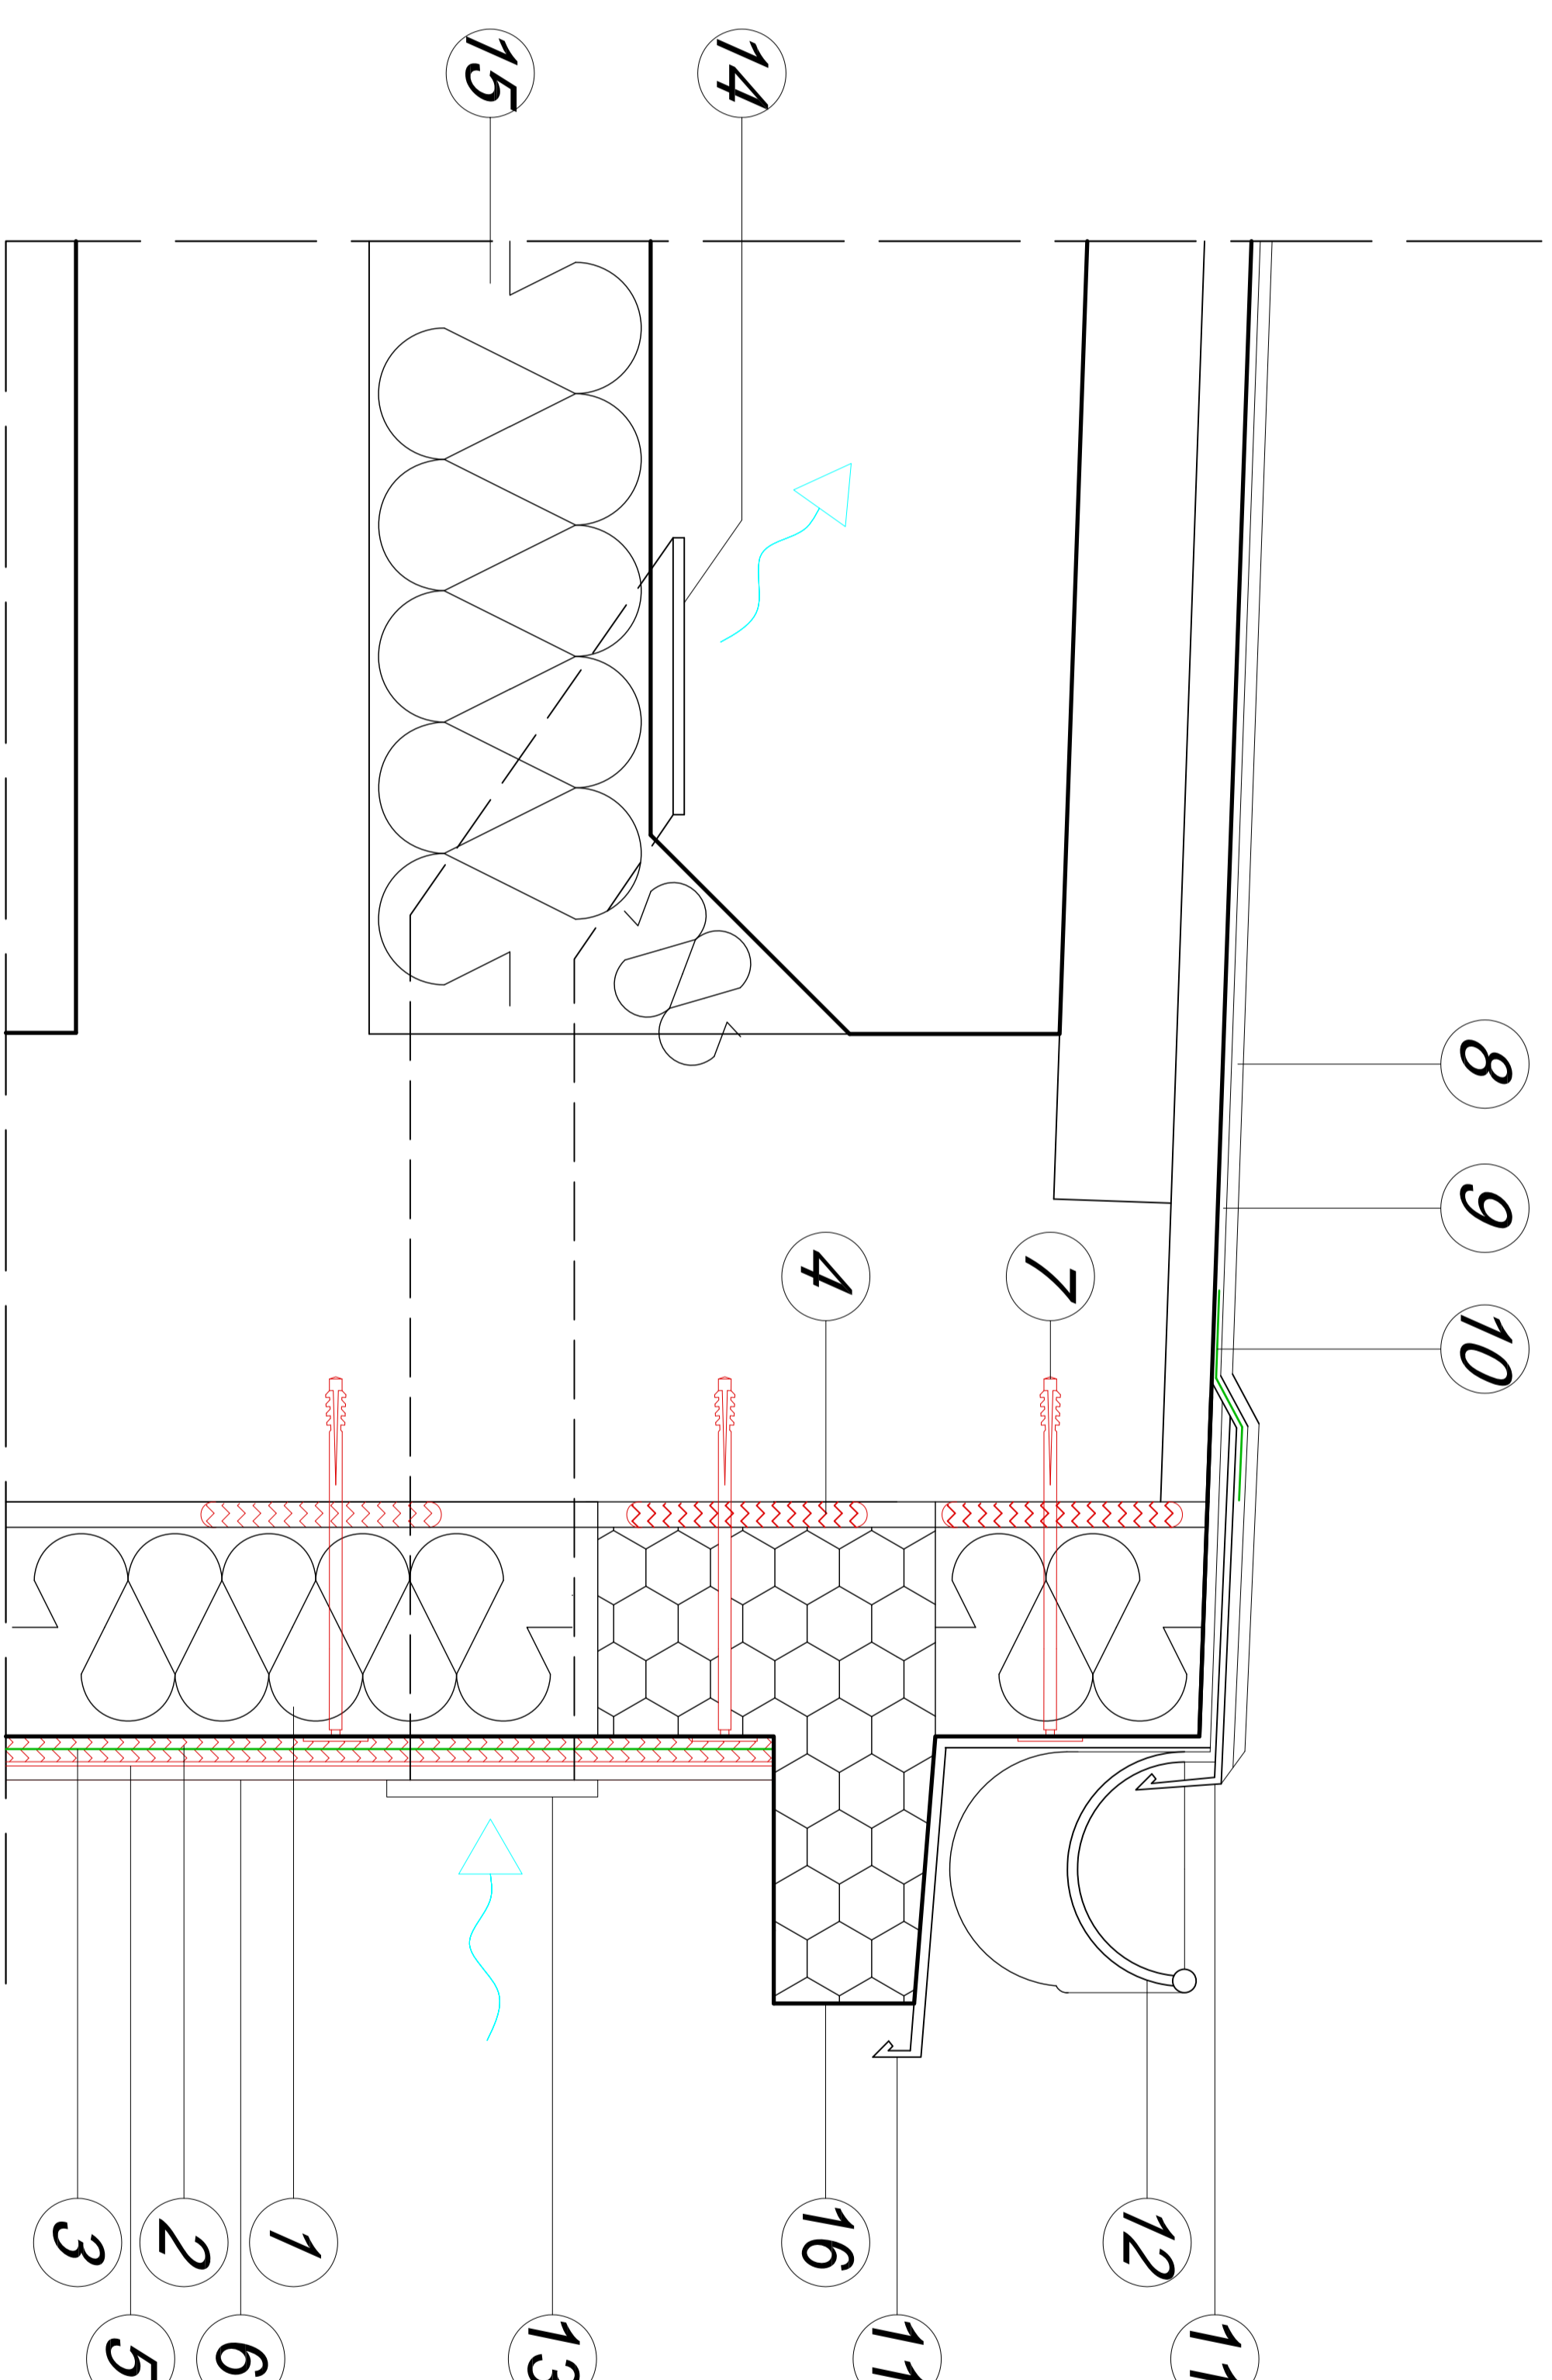

81-1-0-21-0-1-1
47-320-600-0-1-1
UŁ. KASZTANOWA 69
NIP: 1490094820
TEL: 42 63 60 00 00
7 UL. KASZTANOWA 69
KATOWICE 40-007
KOM.: 502 780 711
WWW.ARCHISKANING.PL

ARCHISKANING
ARCHITECTURALNE
PRZEMYSŁOWE
PROJEKTY BUDOWNE
USŁUGOWYCH
ZAKŁADÓW

SKANOWANE LASEREM 3D
INWENTARYZACJNE
ARCHITECTONICZNE
PRZEMYSŁOWE
PROJEKTY BUDOWNE
USŁUGOWYCH
ZAKŁADÓW

Beata & Rudolf Schnurpfeil
ARCHITECTURA

INWESTYCJA: PRZEBUDOWA BUDYNKU ZŁOŻA

DATA:	LOKALIZACJA:	INWENIENSIJ BUDOWLI:
KWIECIEŃ 2016	ZAKRESOWE: PASTOW 20	0854
STADIUM PROJEKTU:	INWESTOR: ZŁOŻER SAMOZAJĄCY	SCALA:
PROJEKT BUDOWLANY	OPRACOWAŁ: RUDOLF SCHNURPFEIL	B/S
BRANŻA:	OPRACOWAŁ: JUSTYNA SZCIBA	
ARCHITECTURA	PROJEKTANT: ANIELI SZCIBA	
	SPRACOWAŁA: Krzysztof Kucharski	
	NR UPRZEMIAN: 448709	
	NR UPRZEMIAN: 440985	
	NR UPRZEMIAN: 398609	AS-7