


Skala pionowa 1:50
Skala pozioma 1:500

P.P. = 197,00

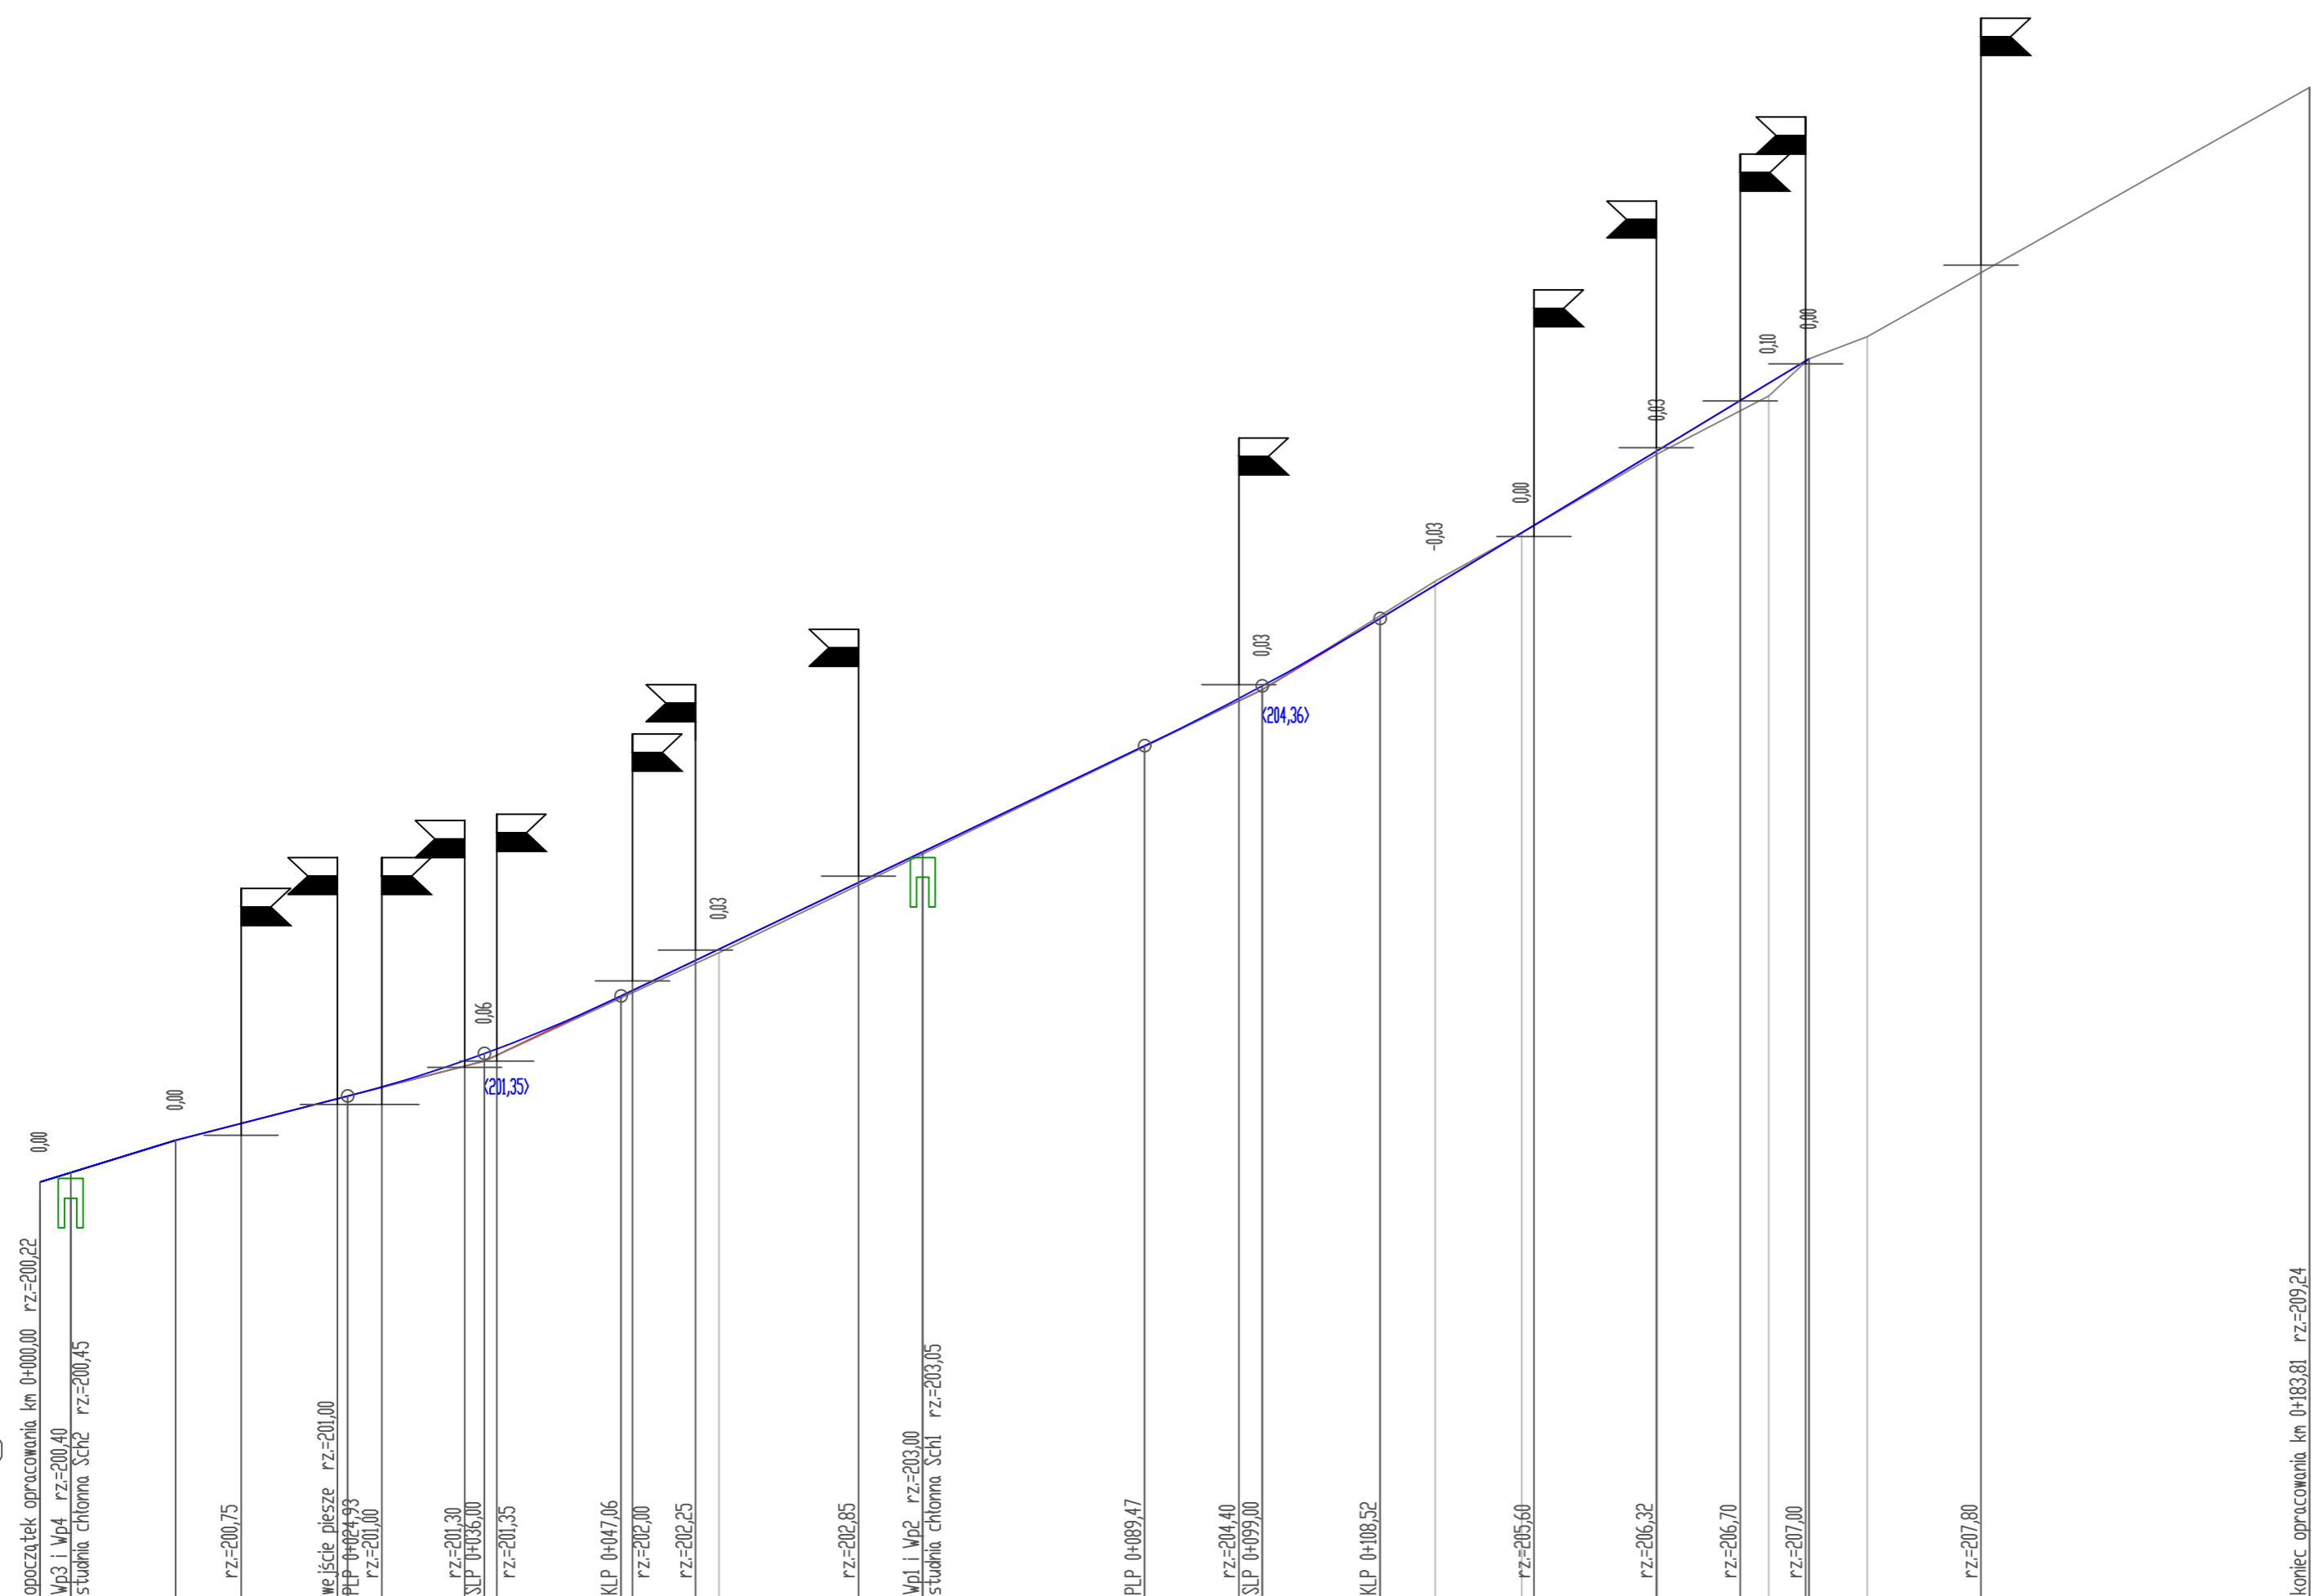

RZĘDNE NIWELETY	200.37	200.45	200.71	200.85	201.05	201.14	201.35	201.41	201.45	201.88	201.92	202.17	202.26	202.80	203.05	203.90	204.29	204.39	204.44	204.94	205.21	205.63	205.69	206.29	206.30	206.70	206.84	207.02	207.04	207.04	207.04	207.04	207.04	
ELEMENTY NIWELETY	i=3,09%		i=2,56%		R=1000,00 T=11,07 B=0,06		i=4,78%		R=1500,00 T=9,54 B=0,03		i=6,05%		L=34,75																					
ELEMENTY TRASY																																		
ODLEGŁOŚCI	0,00	2,50	11,00	16,30	24,00	24,93	27,70	34,40	39,00	37,00	47,06	48,00	53,00	55,00	66,30	71,50	89,47	97,00	99,00	100,00	8,32	13,00	20,00	21,00	30,90	31,00	37,00	40,00	43,00	43,27	48,00	57,20	80,81	



SEWI Sebastian Raudzis Sebastian Wilisowski spółka jawna
45-321 Opole ul. Oleśka 117
NIP 7543082885 REGON: 141586995 KRS 0000508296
tel. 77 550-60-85, fax 77 550 63 40
E-Mail: botsewi@op.pl, s@wp.pl
www.botsewi.pl

Temat opracowania: **Modernizacja części ulicy Bocznej w Żyrowej.**

Temat rysunku: **Profil podłużny**

Investor: **Gmina Zdzeszowice** Skala: **1:50/1:500**

BRANZA DROGOWA: Podpisy:
OPRACOWAŁ: inż. **Weronika Stiller**
PROJEKTANT: inż. **Sebastian Raudzis**
SPRAWDZAJĄCY: mgr inż. **Sebastian Wilisowski**
nr upr. OPL/0283/PWOD/06
nr upr. OPL/0286/POOD/06
Data: **kwiecień 2017 r.**
Rysunek nr: **3**
nr zadania: **V/1/2017**